

חוק התכנון והבנייה, התשכ"ה - 1965
תכנית מתאר מקומית

מס' 213-0818989

החלפת שטחים ברחוב שלום הגליל-עכו

תשריט מצב מוצע	גיליון 1 מתוך 1	
מחוז	צפון	
מרחב תכנון מקומי	עכו	
רשות מקומית	עכו	
ישוב	עכו	
תכנית בסמכות	מקומית	
איחוד וחלוקה		
היתרים או הרשאות		
מונה תדפיס התשריט	3	
מועד הפקה	07/01/2020	03:05
שטח התכנית	0.568 דונם	קנה מידה 1:250



אישורים בתכנית מס' 213-0818989

שמות*	מגיש התכנית
ועדה מקומית תאגיד: עיריית עכו	
גורב חזאן תאגיד:	
ועדה מקומית תאגיד: עיריית עכו	
יזם	

בעלי עניין בקרקע*	בעלים
תאגיד: עיריית עכו	

טבלת גושים וחלקות*	מספר גוש	חלק/כל הגוש	מספרי חלקות בשלמותן	מספרי חלקות בחלקיותן
	18042	חלק	124, 127	

* הרשימה המלאה מפורטת בהוראות התכנית / בהודעה שפורסמה בעיתונות וברשומות הרני מצהיר בזאת כי המפה הטופוגרפית/המצבית המהווה רקע לתכנית זו, נערכה על ידי ביום 17.9.19 והיא הוכנה לפי הוראות נוהל מבא"ת ובהתאם להוראות החוק ולתקנות המודדים שבתוקף. דיוק הקו הכחול והקדסטר: מדידה אנליטית מלאה ברמת תצ"ר ג'ורג' חזאן 1176 שם המודד מספר רשיון מספר רשיון חתימה תאריך

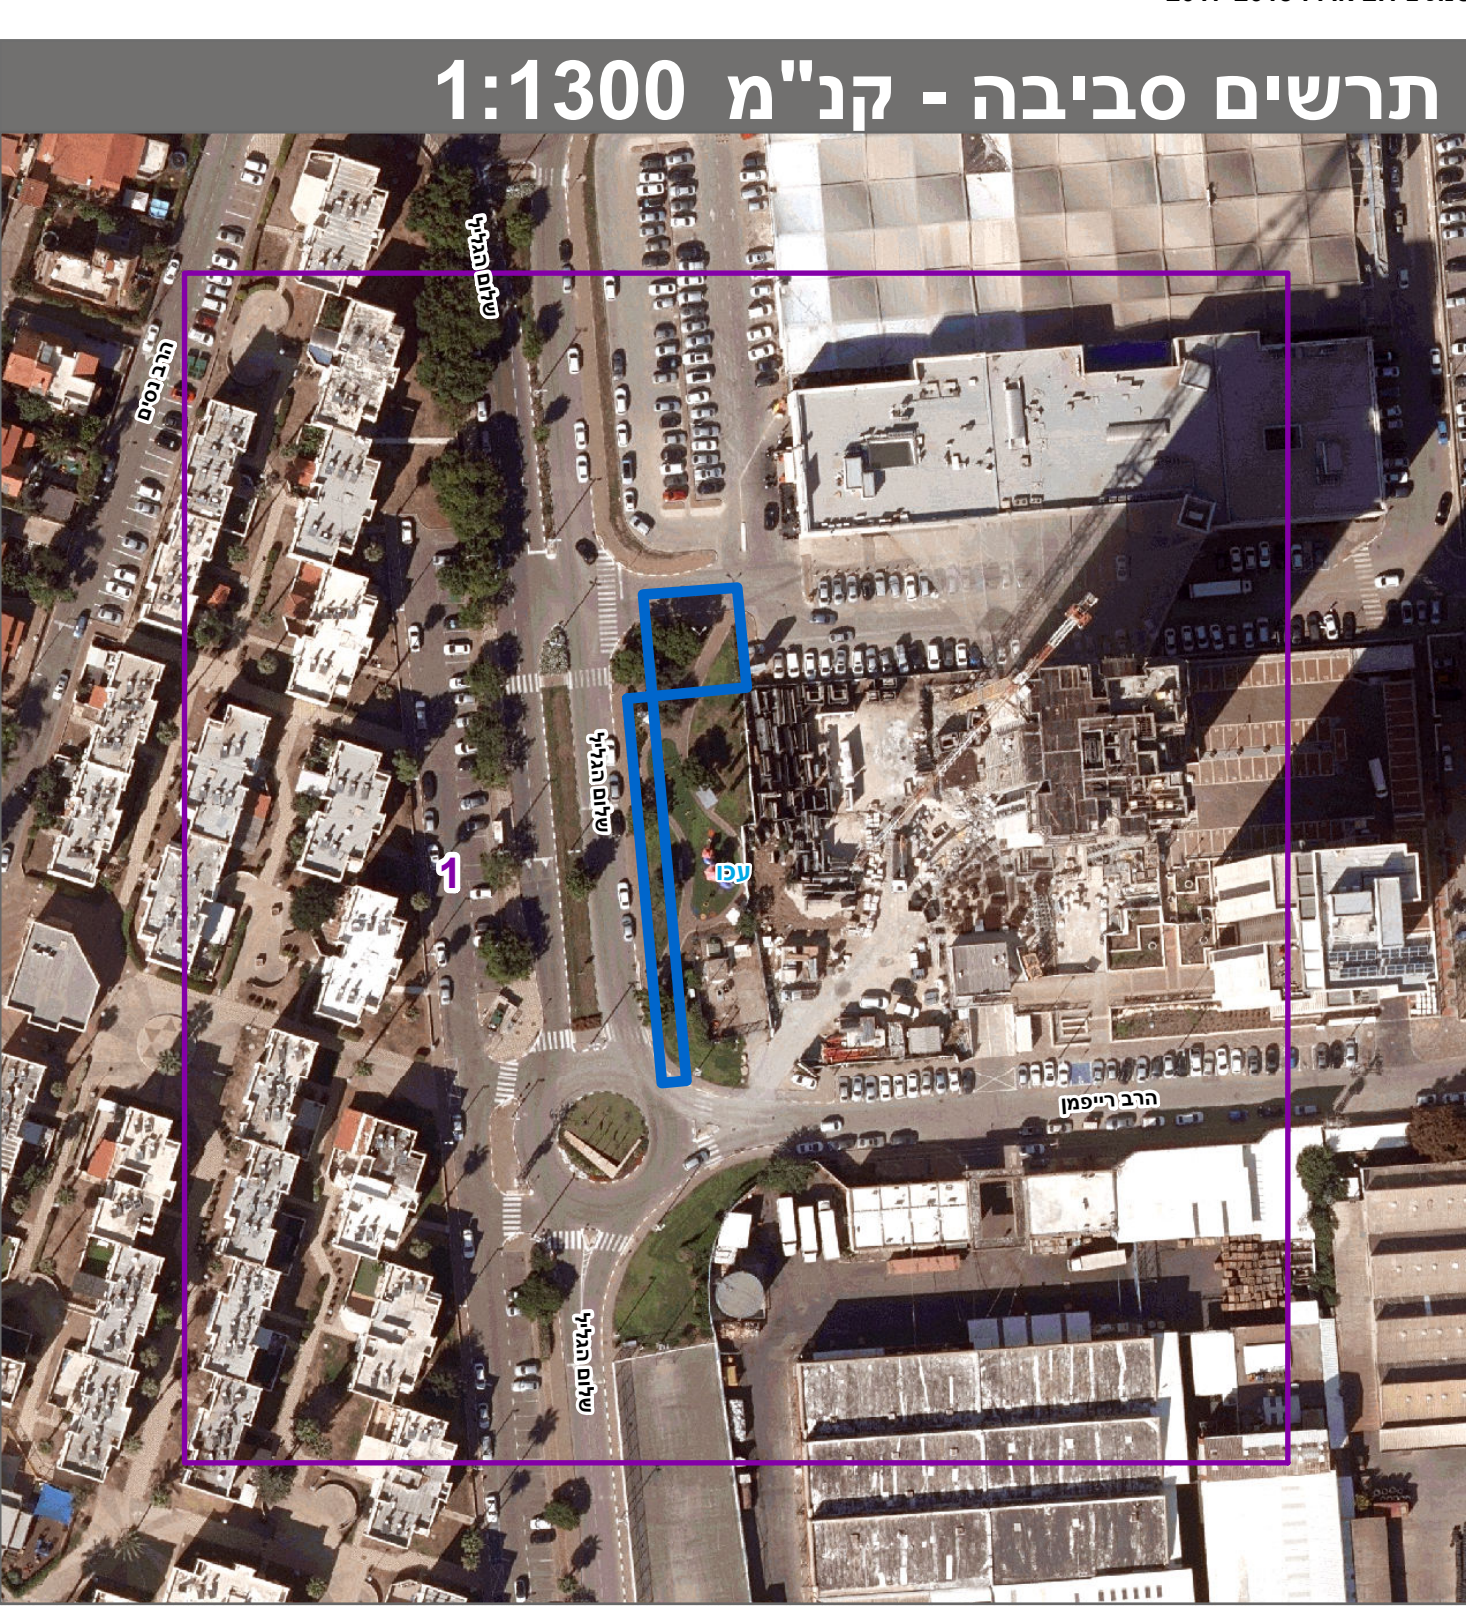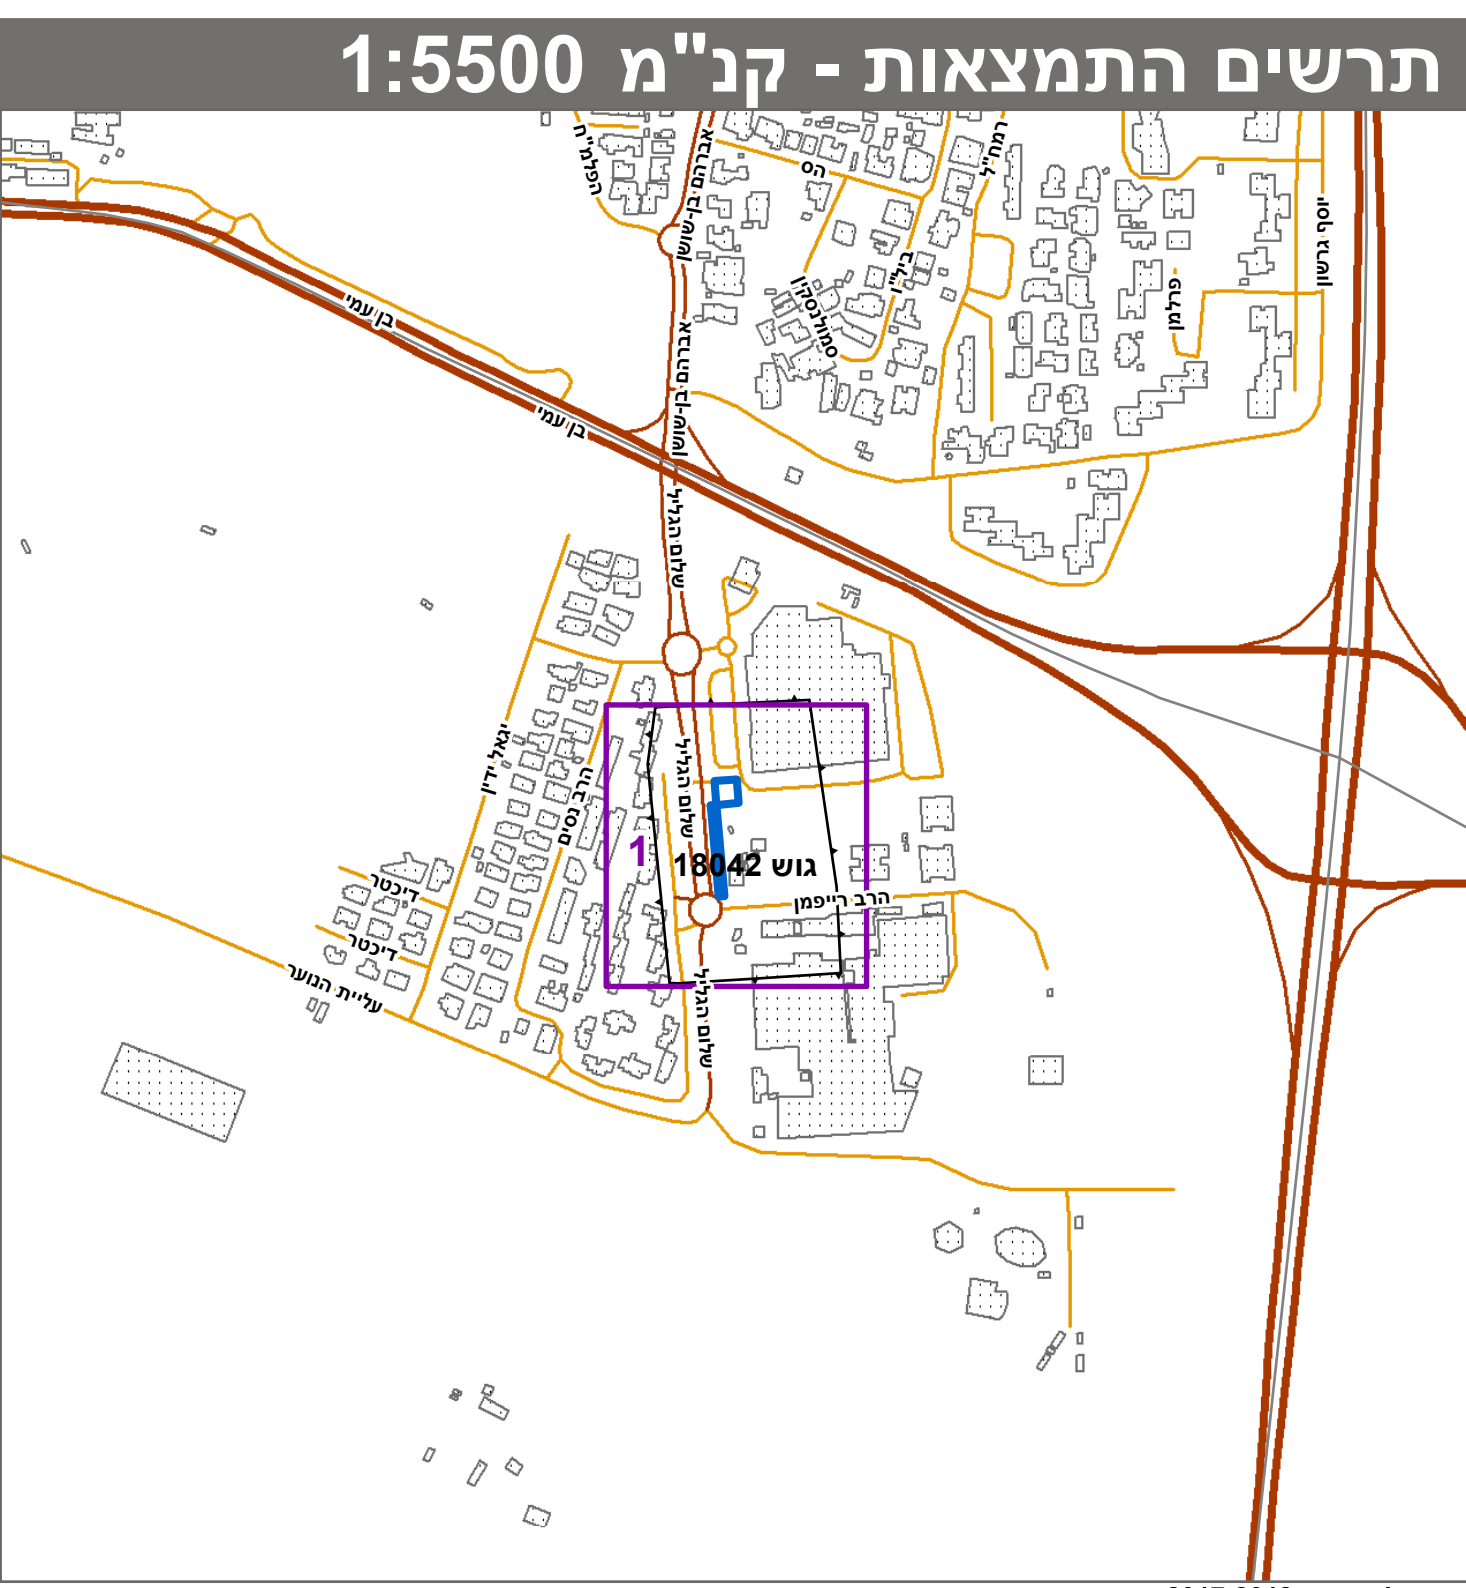

0 2.5 5 10 15 20 מטרים