





מצב מאושר ק"ח 1:500

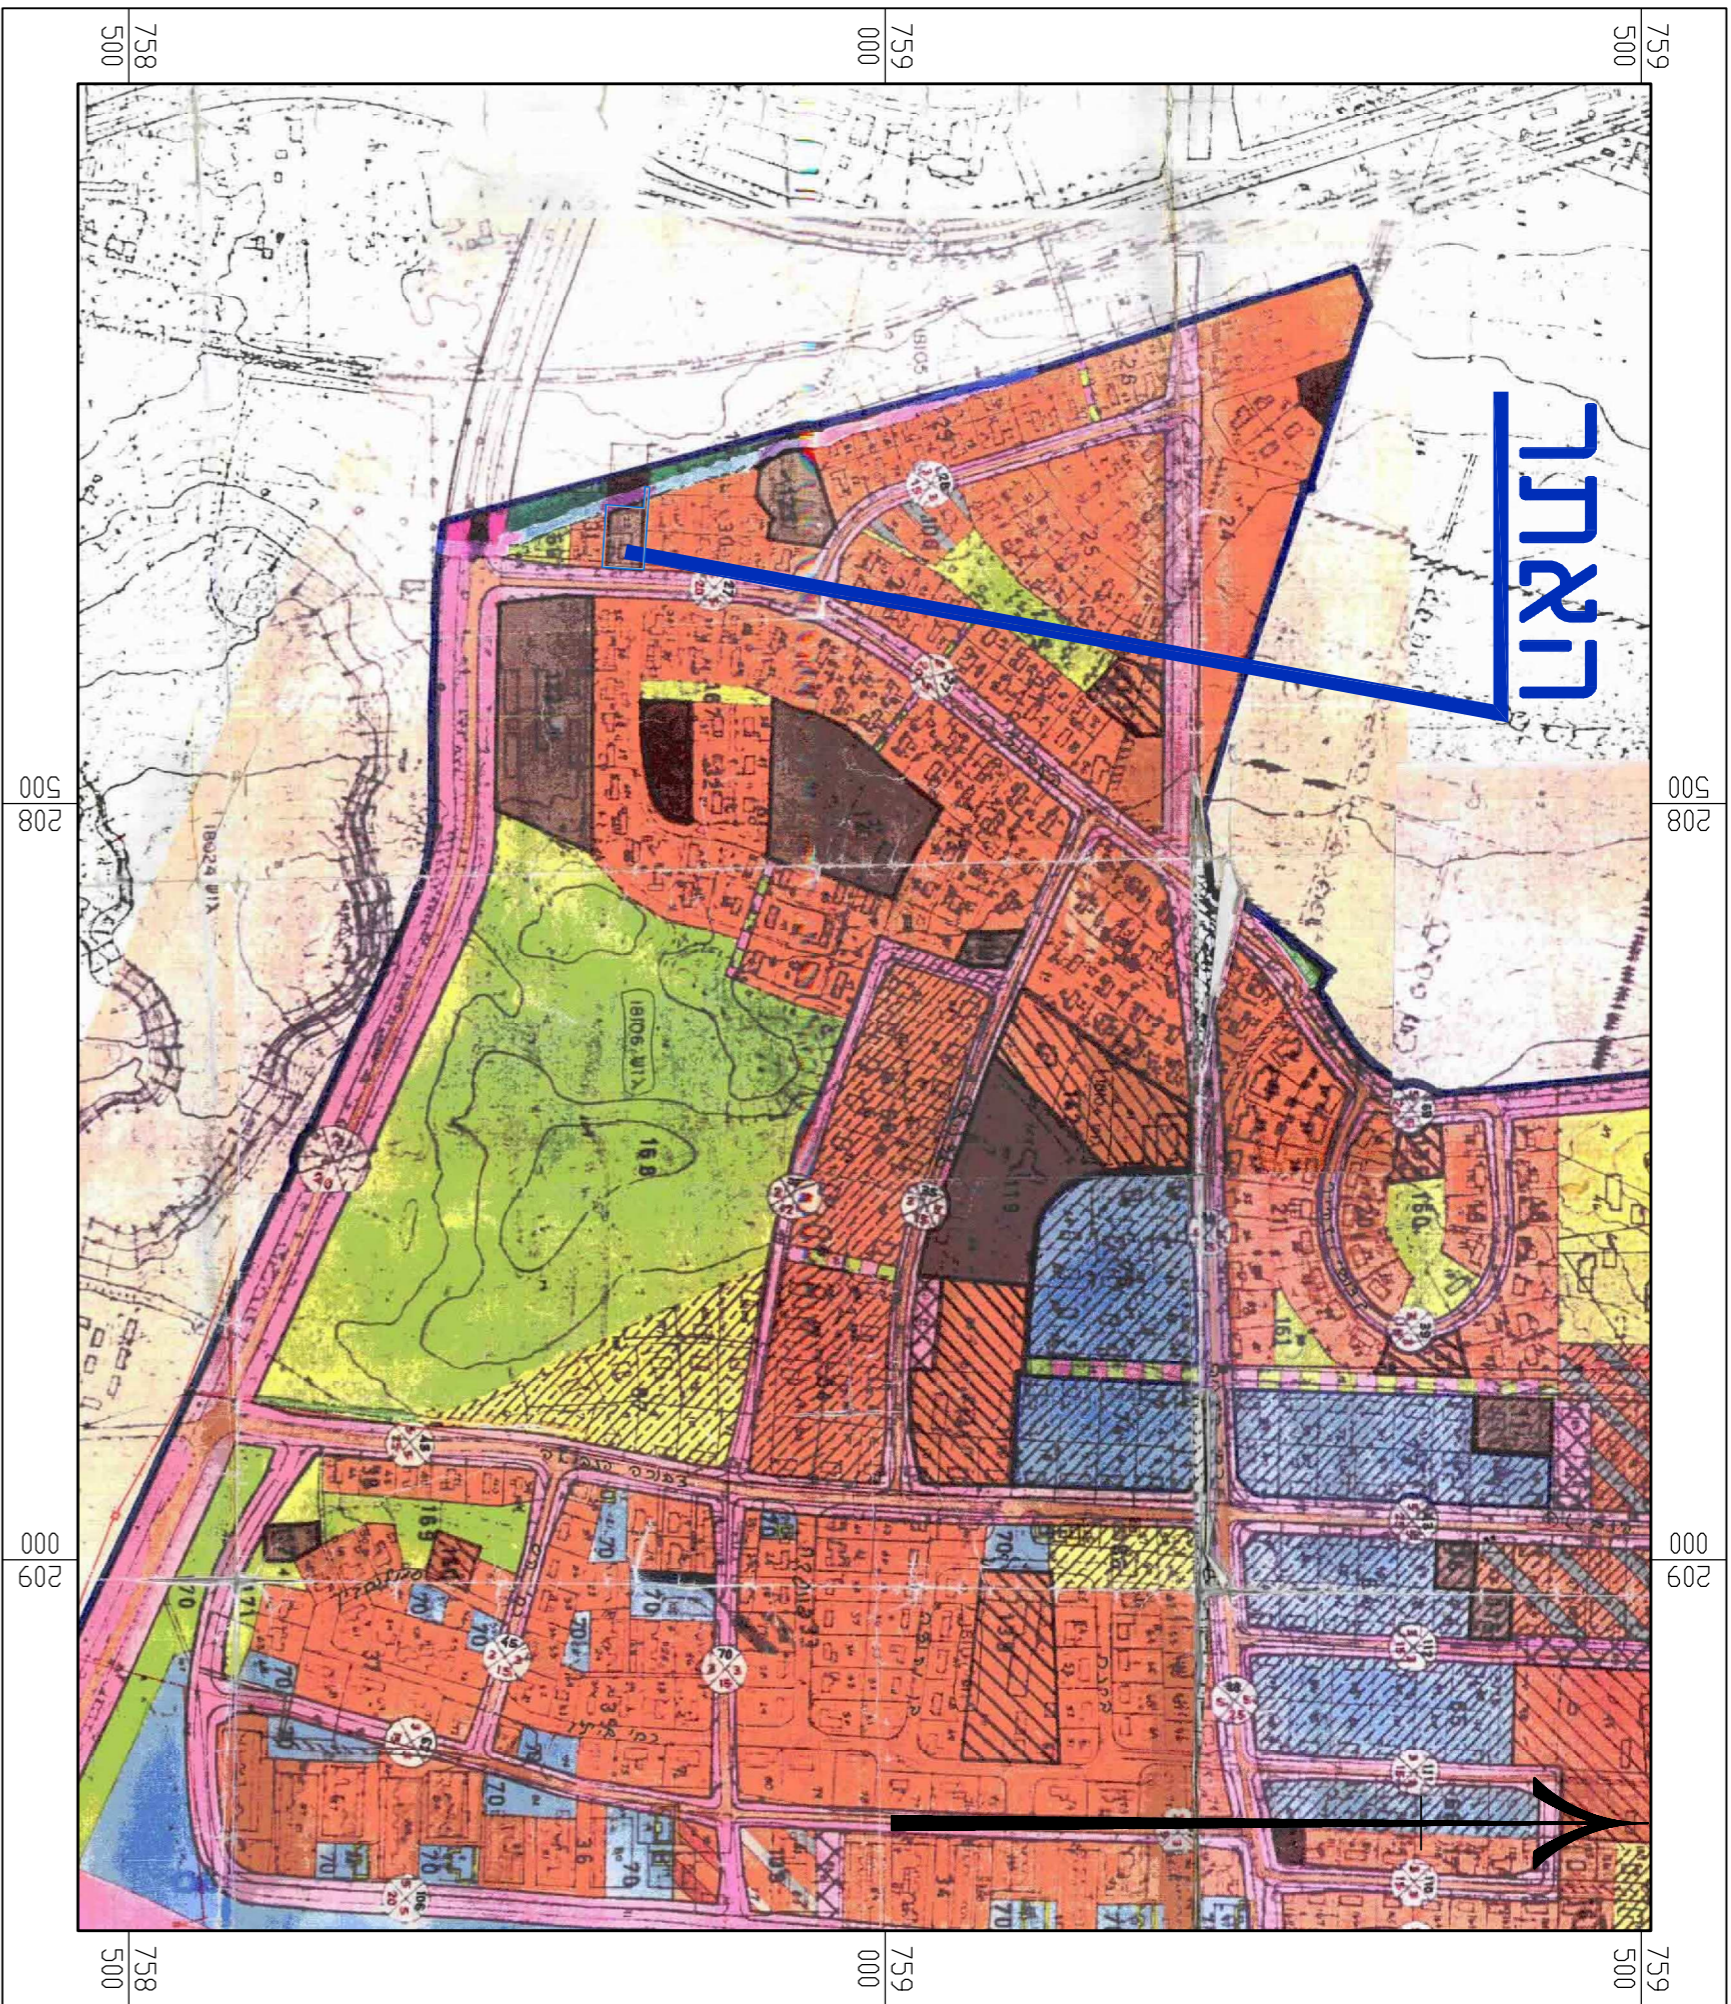

תרשימים סביבה על רקע תכנית ג\3658 קו"ח 1:5000

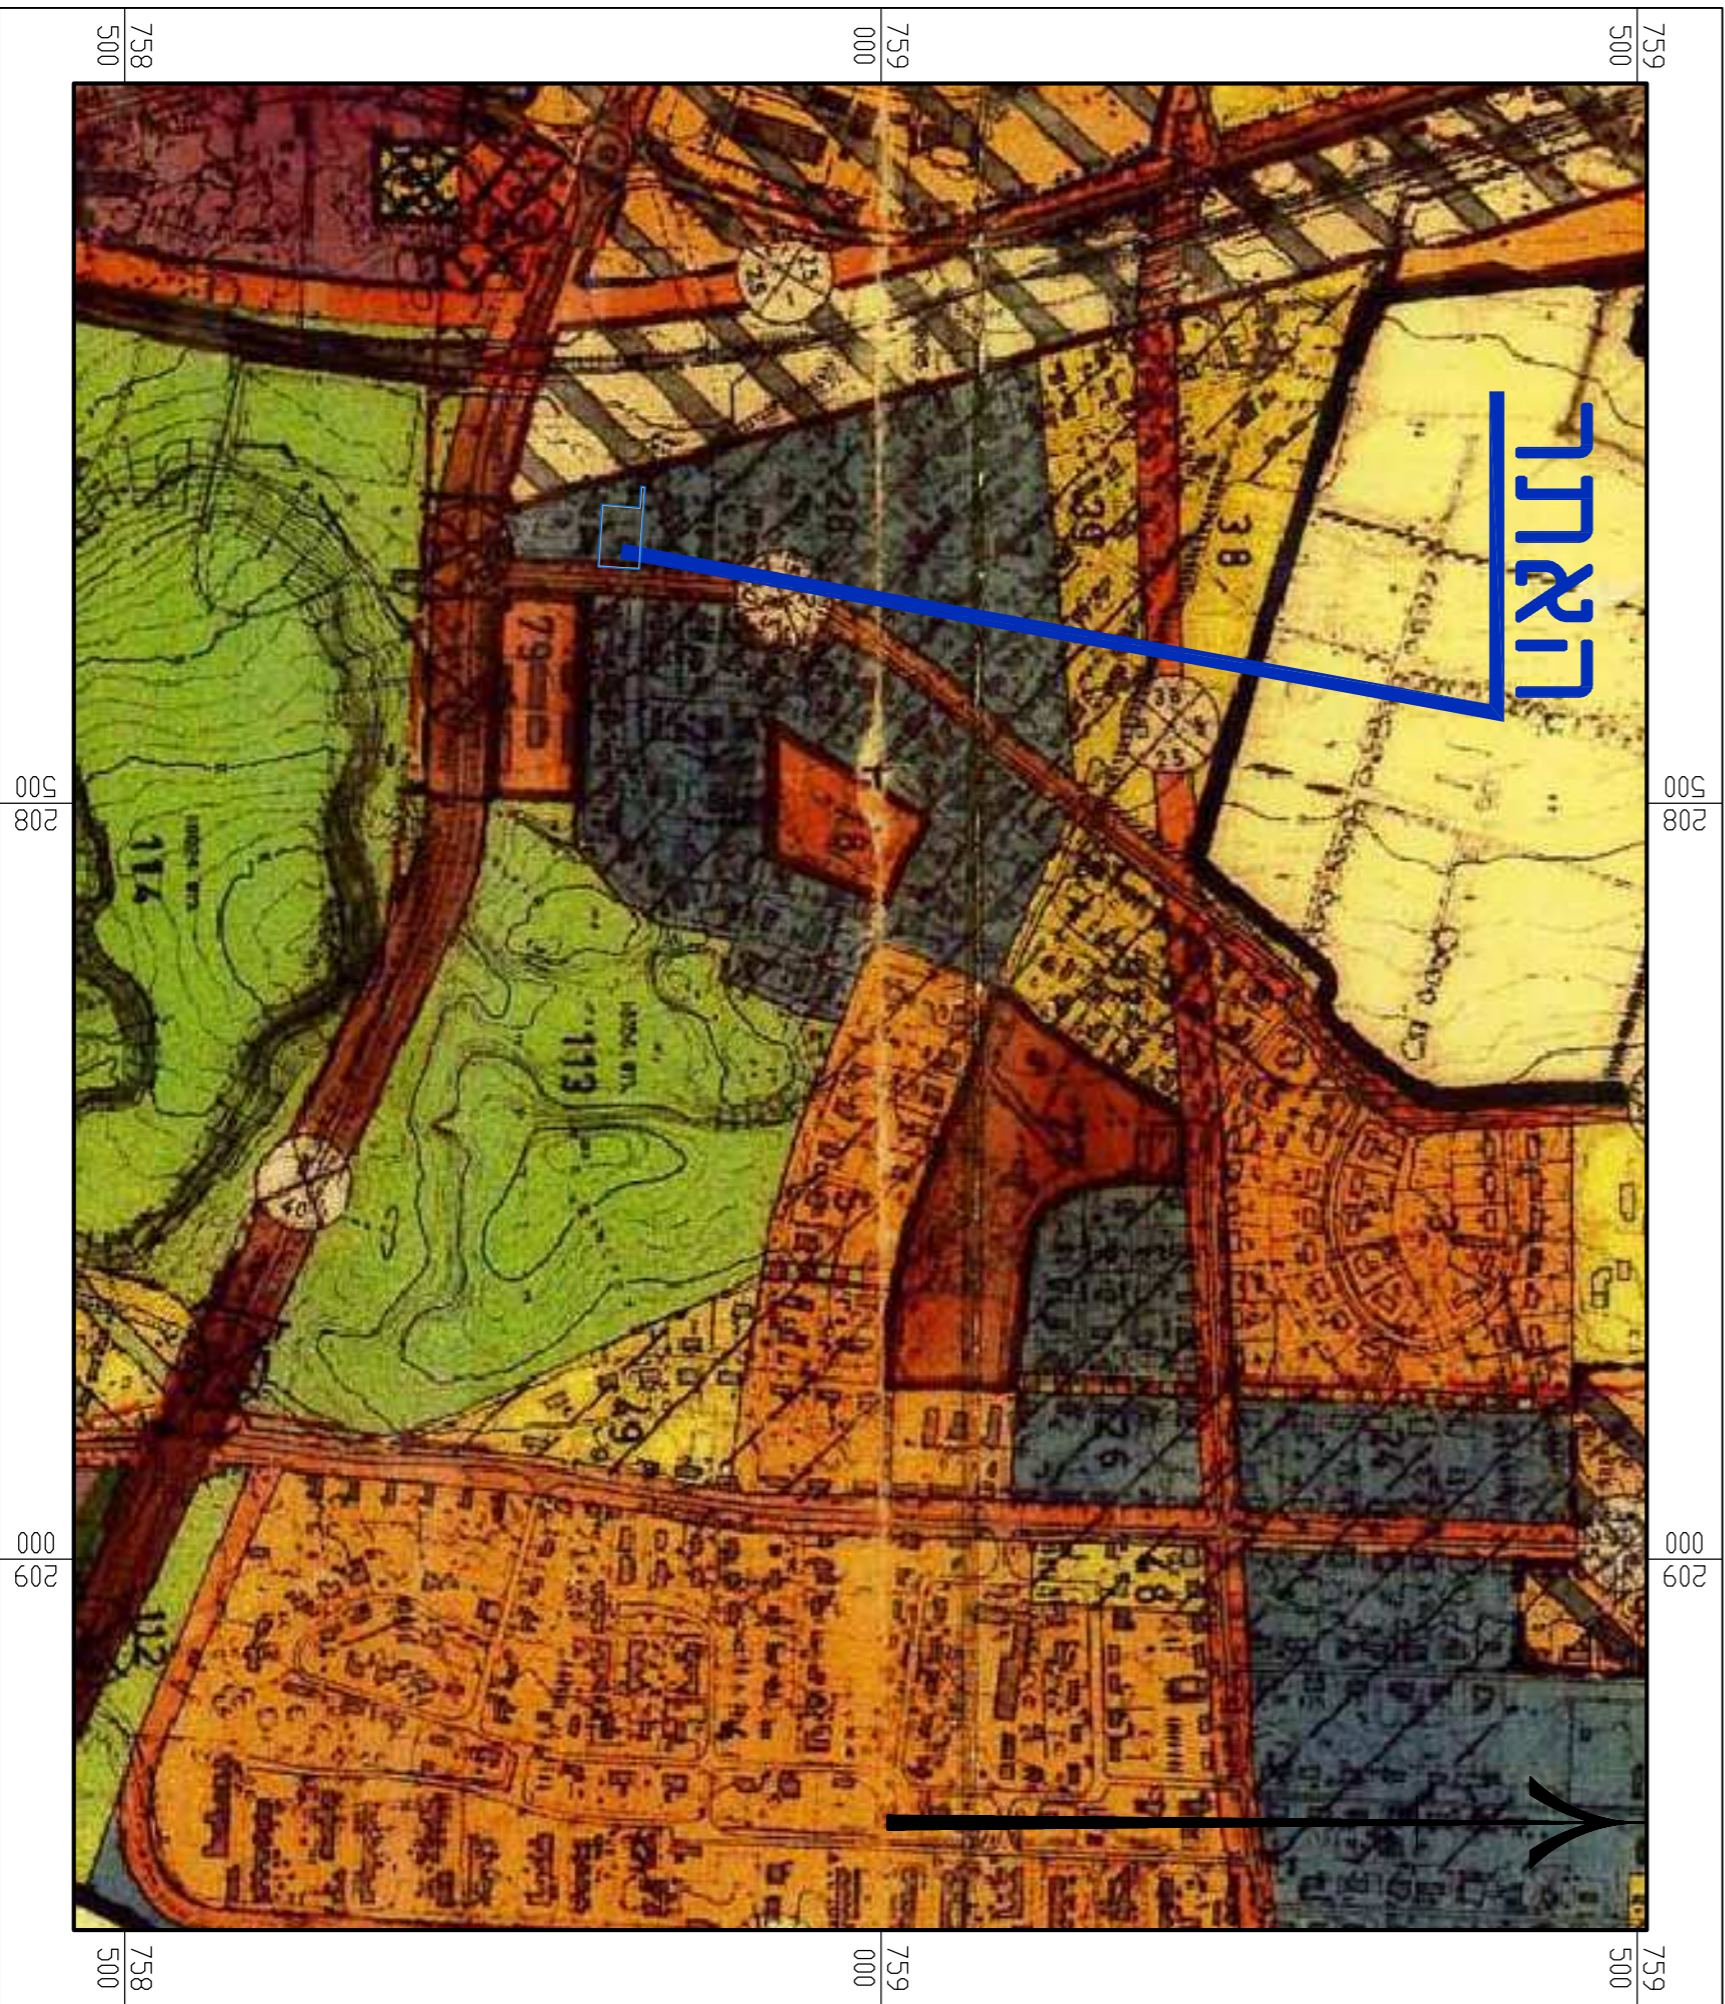

תרשיס סביבה על רקע תכנית ג\849 קנ"ח 1:5000

דו"ח התכנון והבנייה, התשס"ז - 1965	
תכנית מפורטת	
מס' 213-0248500	
הסדרת ייעודי קרקע	
בחלקות 99, 90-92 בגוש 18105	
יזם גדיש 3 - עכו	
מחיר מצב מאושר	גליון 1 מתוך 1
מחזור	צפון
מרחב תכנון מקומי	עכו
רשות מקומית	עיריית עכו
ישוב	עכו
תאריך	8-8-17
שם הנספח	קו"מ
מצב מאושר	1:500
תרשים סביבה	1:5000
תרשים נוסף	1:5000
תרשים נוסף	-
תמונה נוספת	-
שמות ודחיקמות:	
שם:	א"ל מנחם
עורך התוכנית	אסליה אוריכלים
תאריך:	