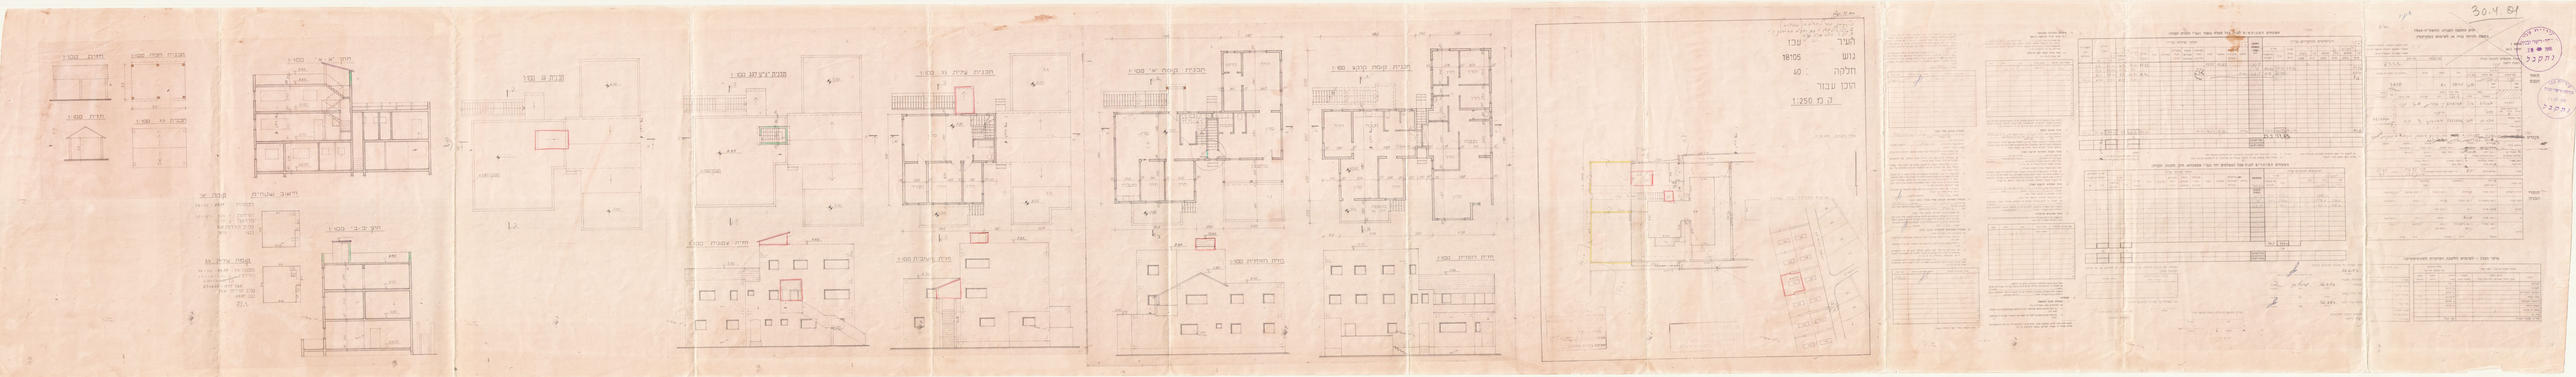

30.4.81
הוגיר עבו
גוש 18105
חלקה 40
הוכן עבור
ק.מ 1:250