




תכנית גג - מצב קיים

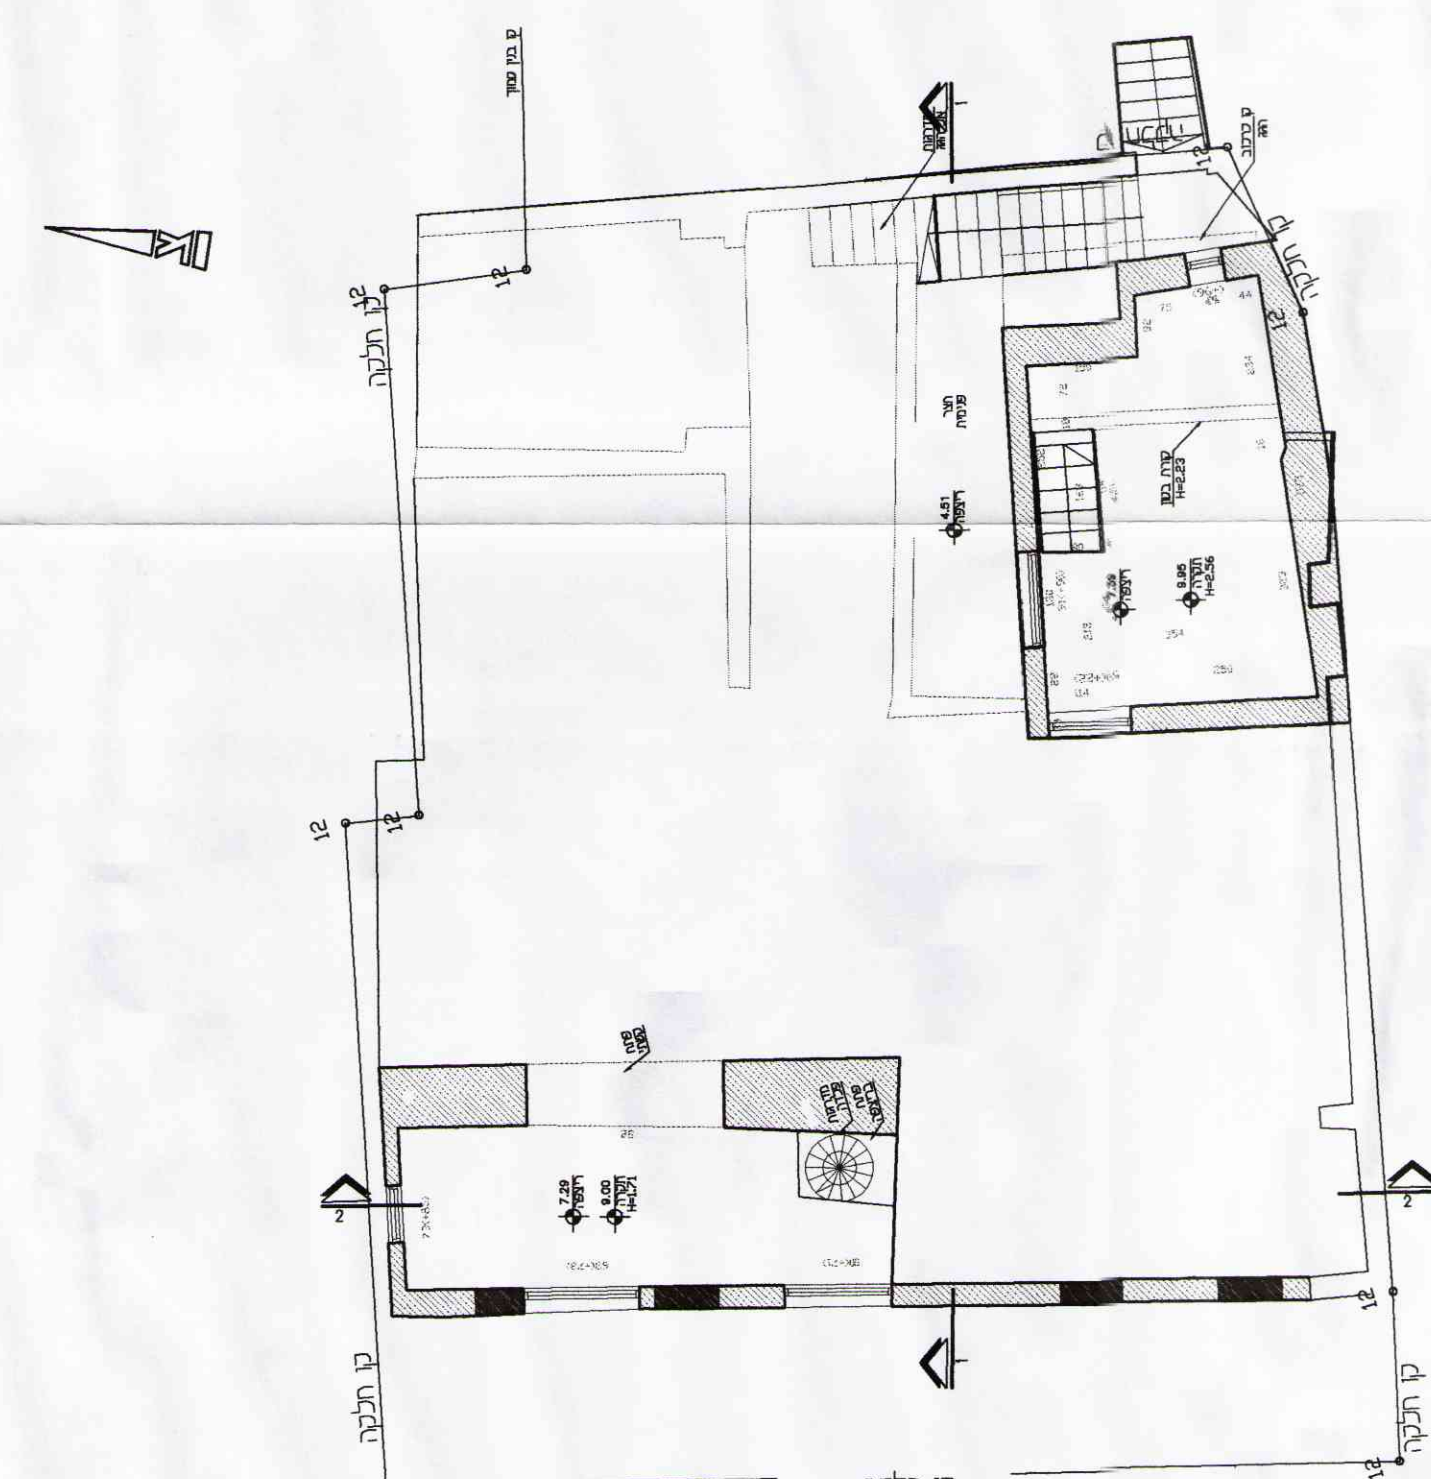


תכנית מוחת גלריה - מצב קיים

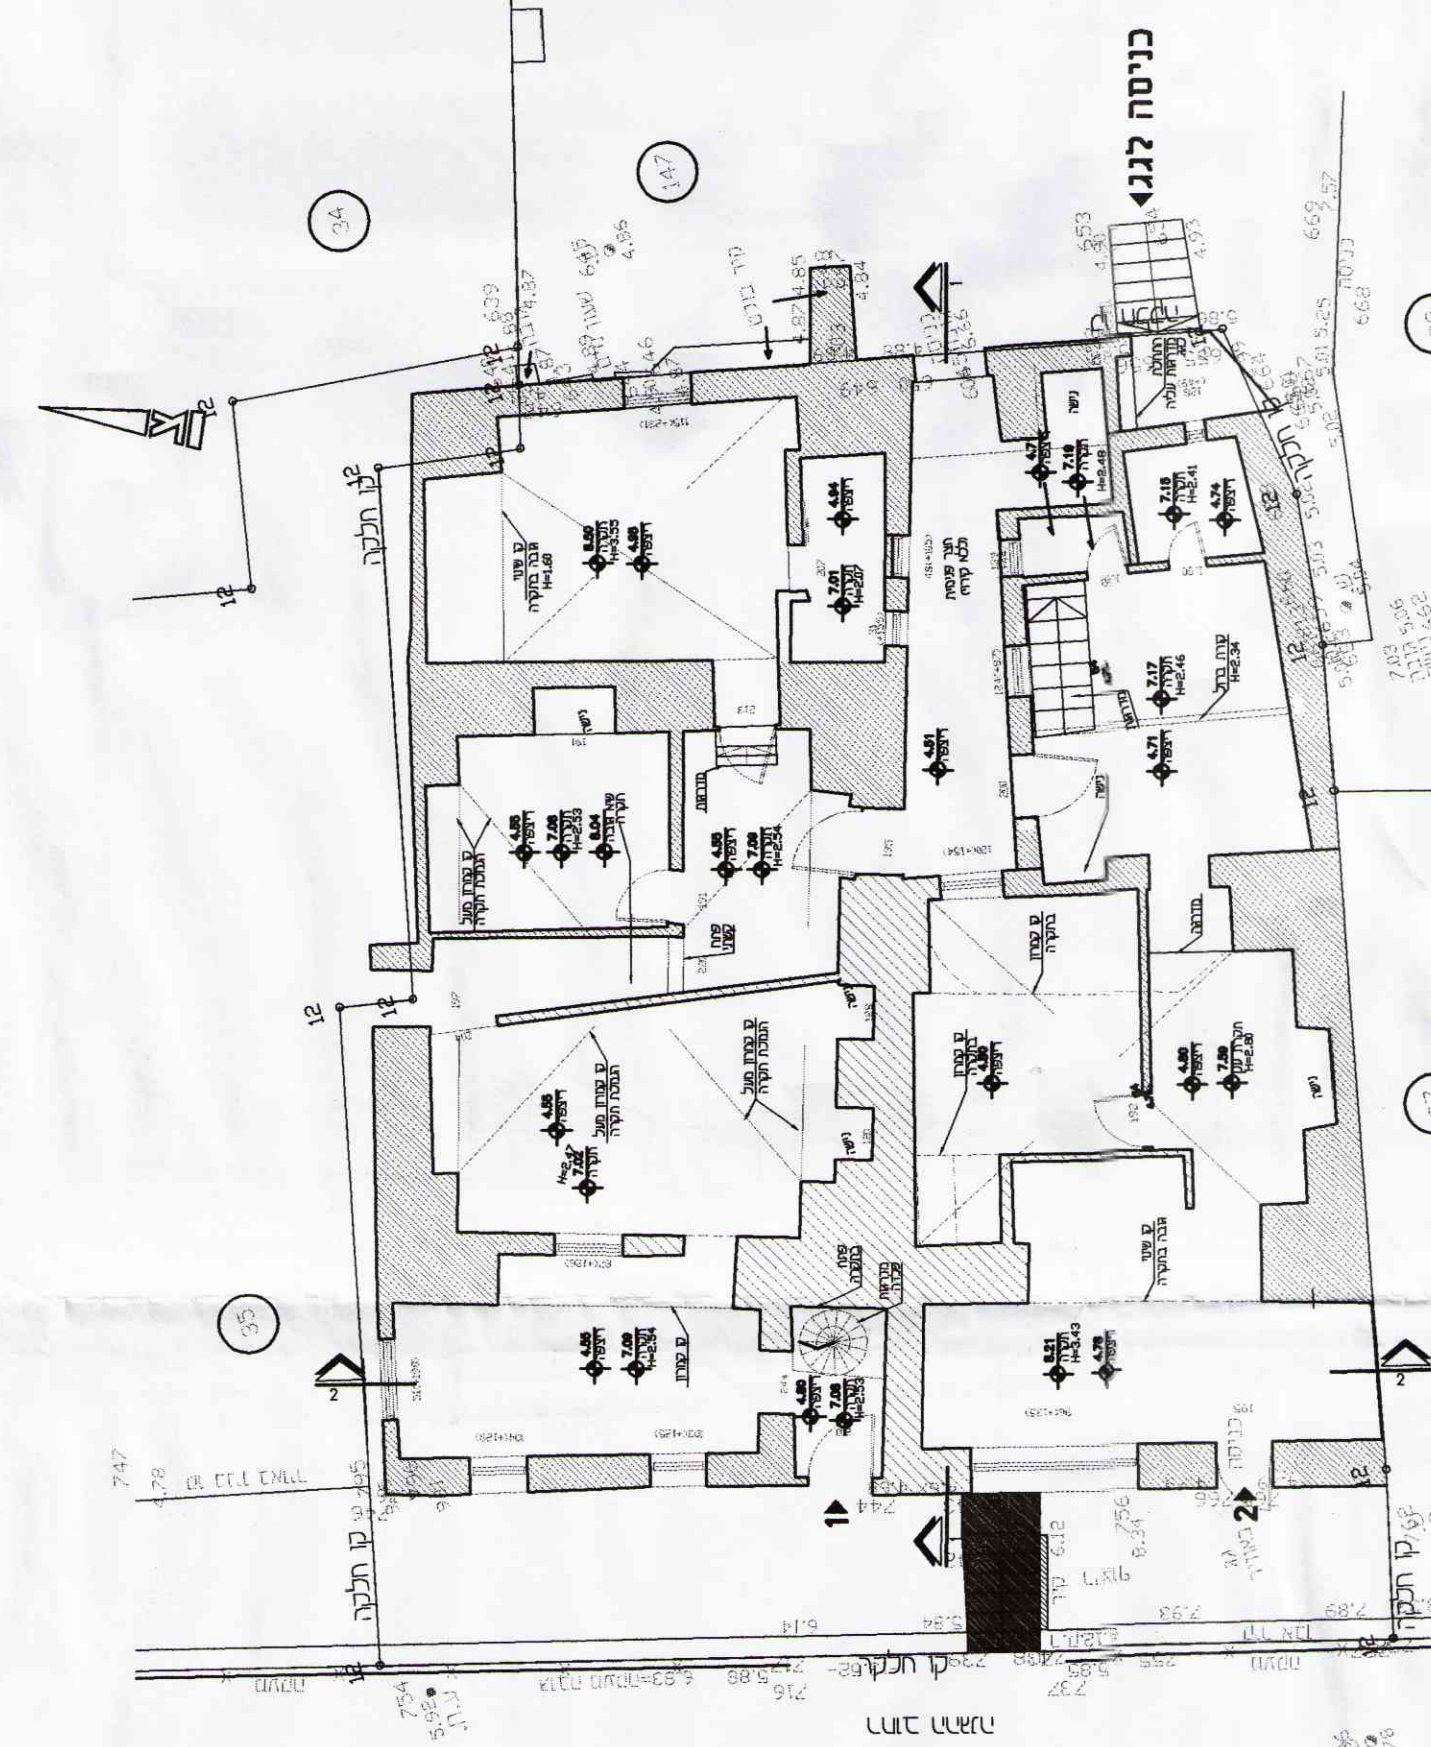



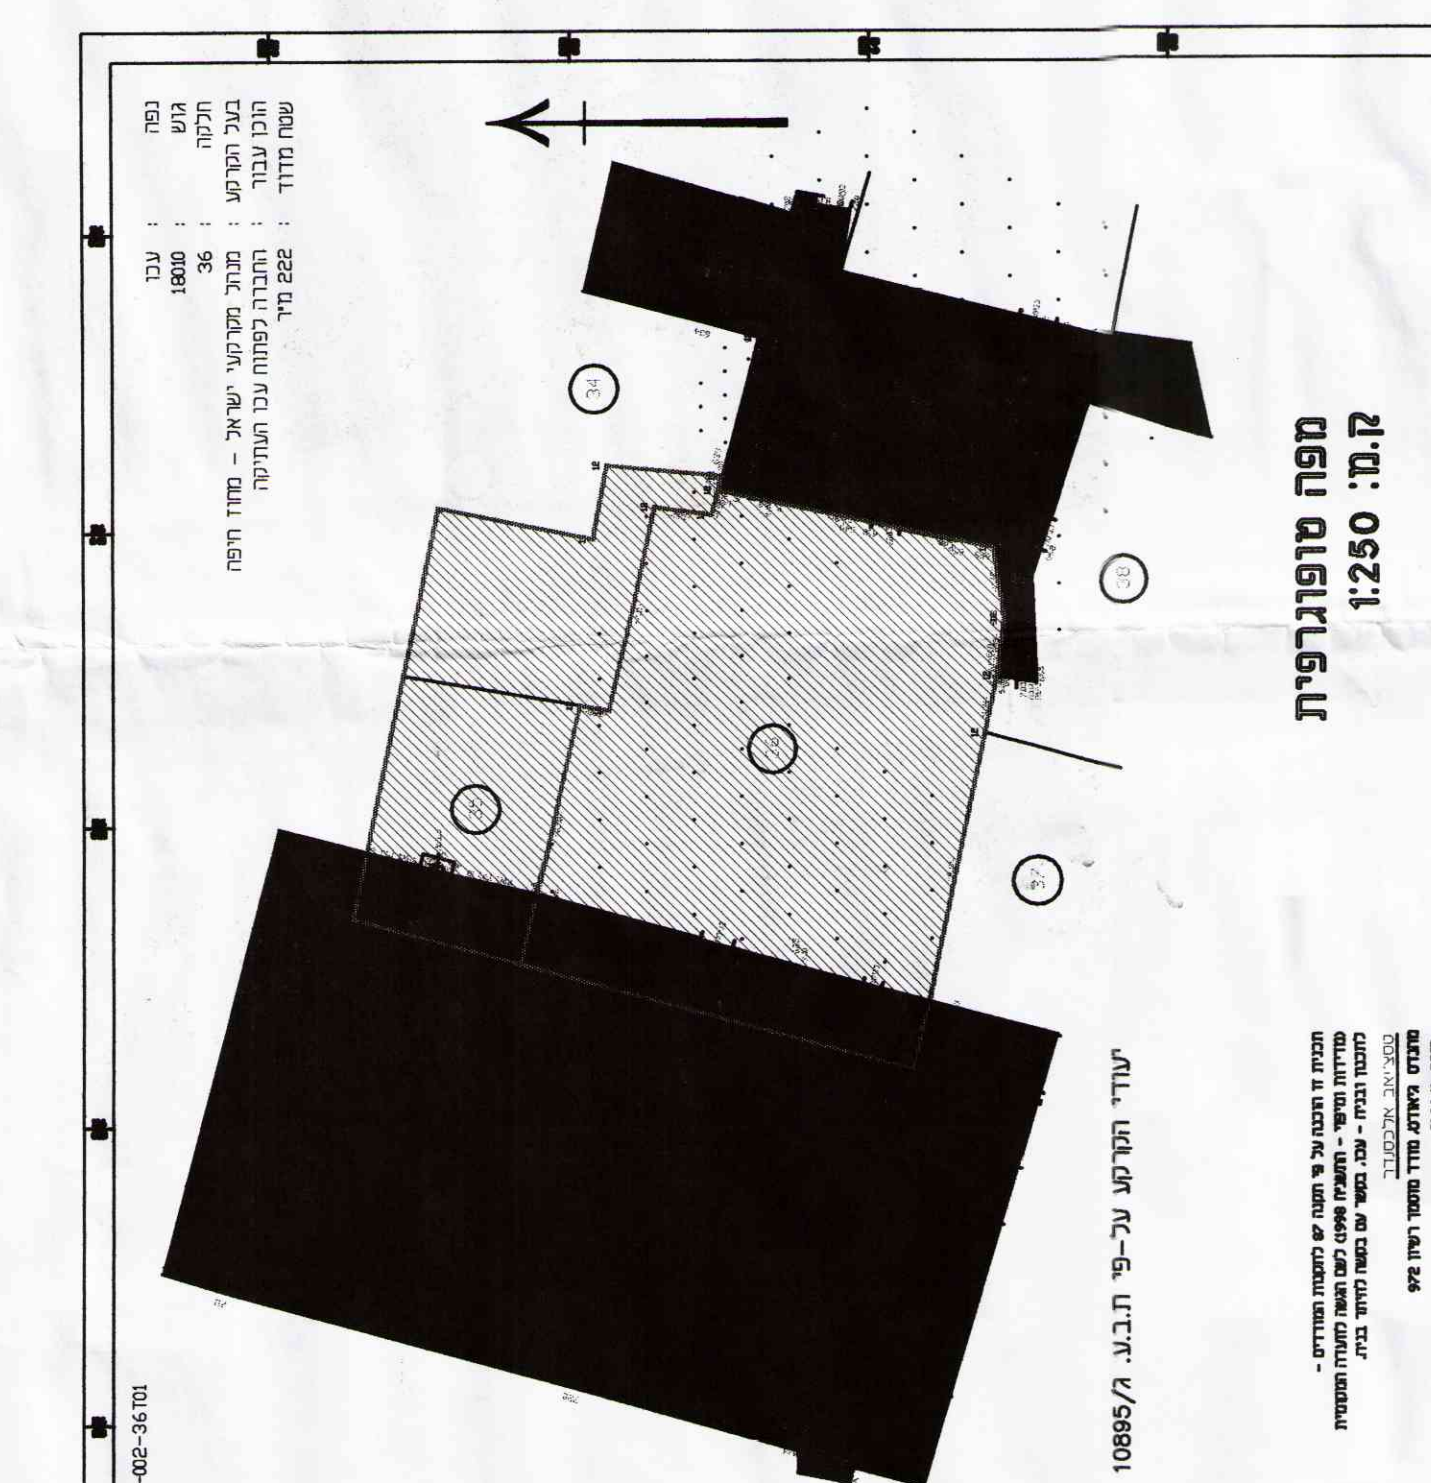



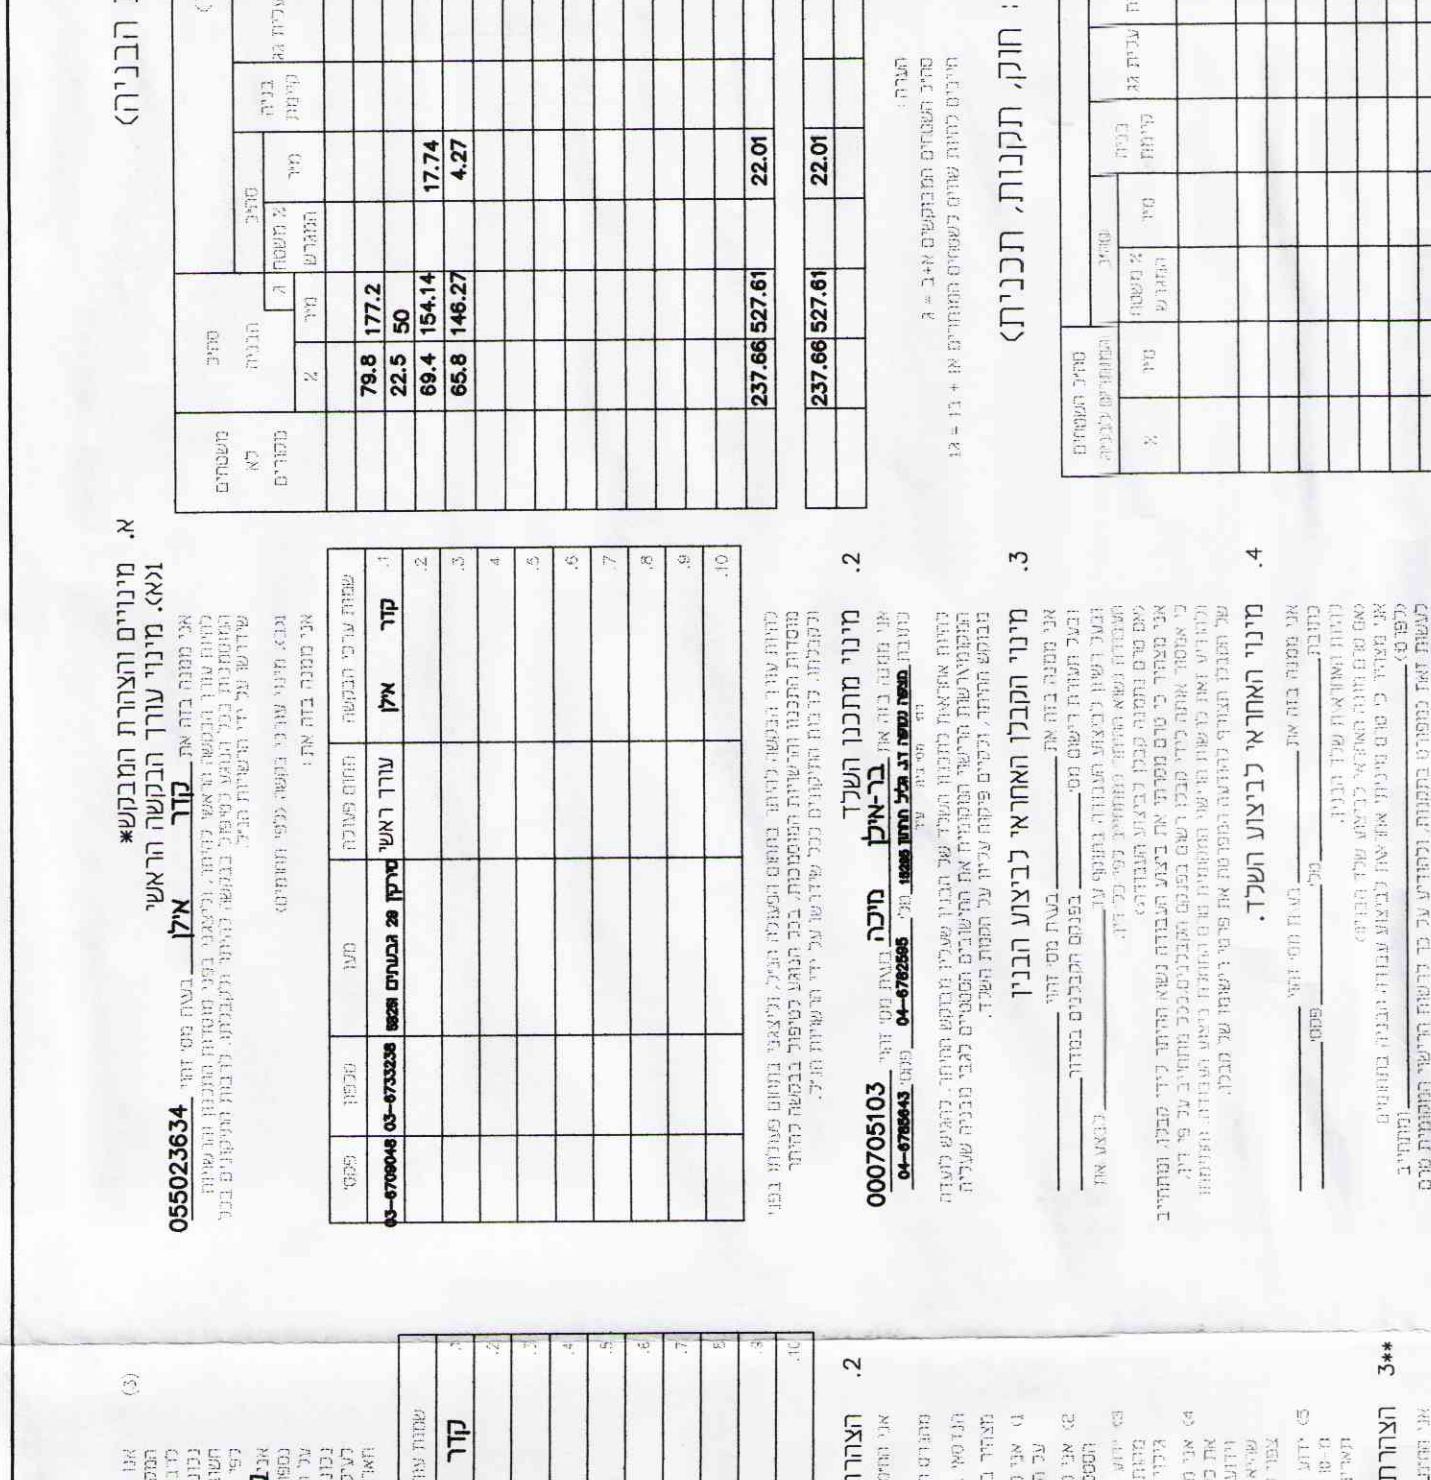


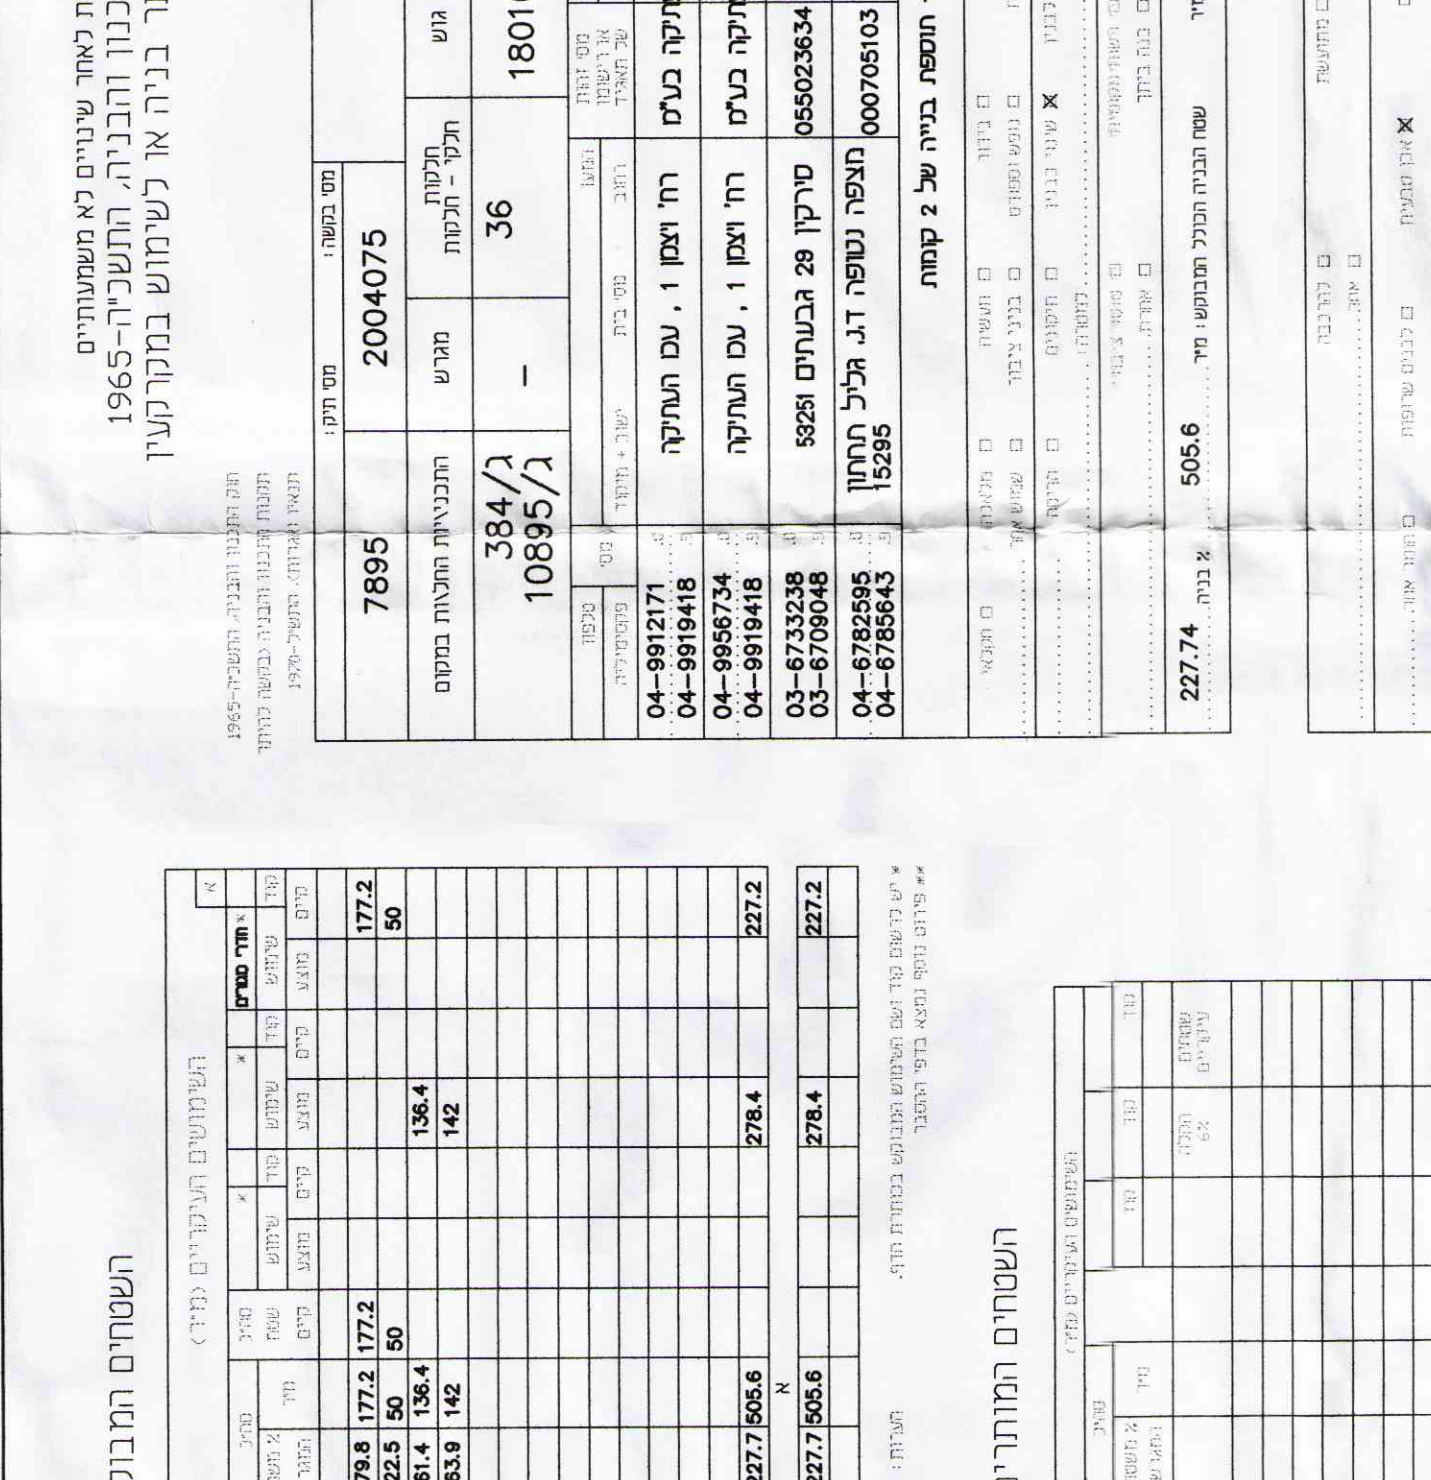



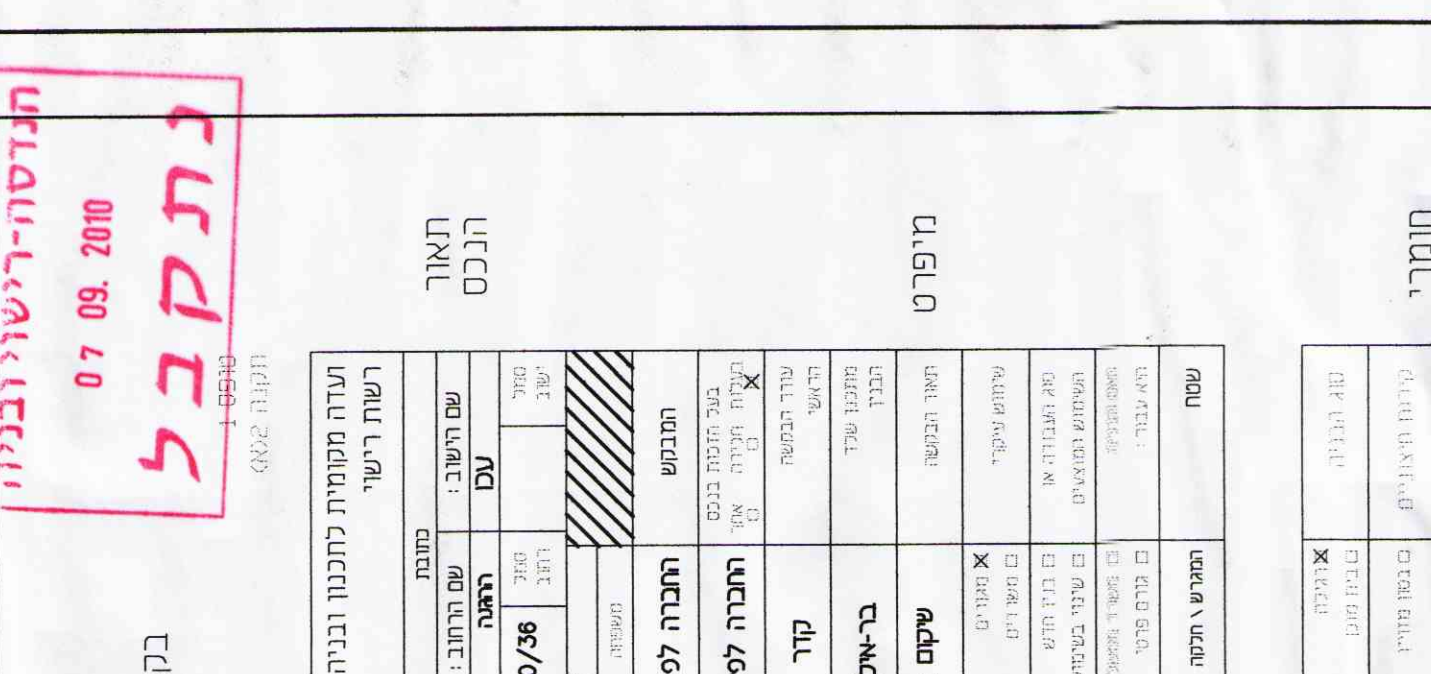






 







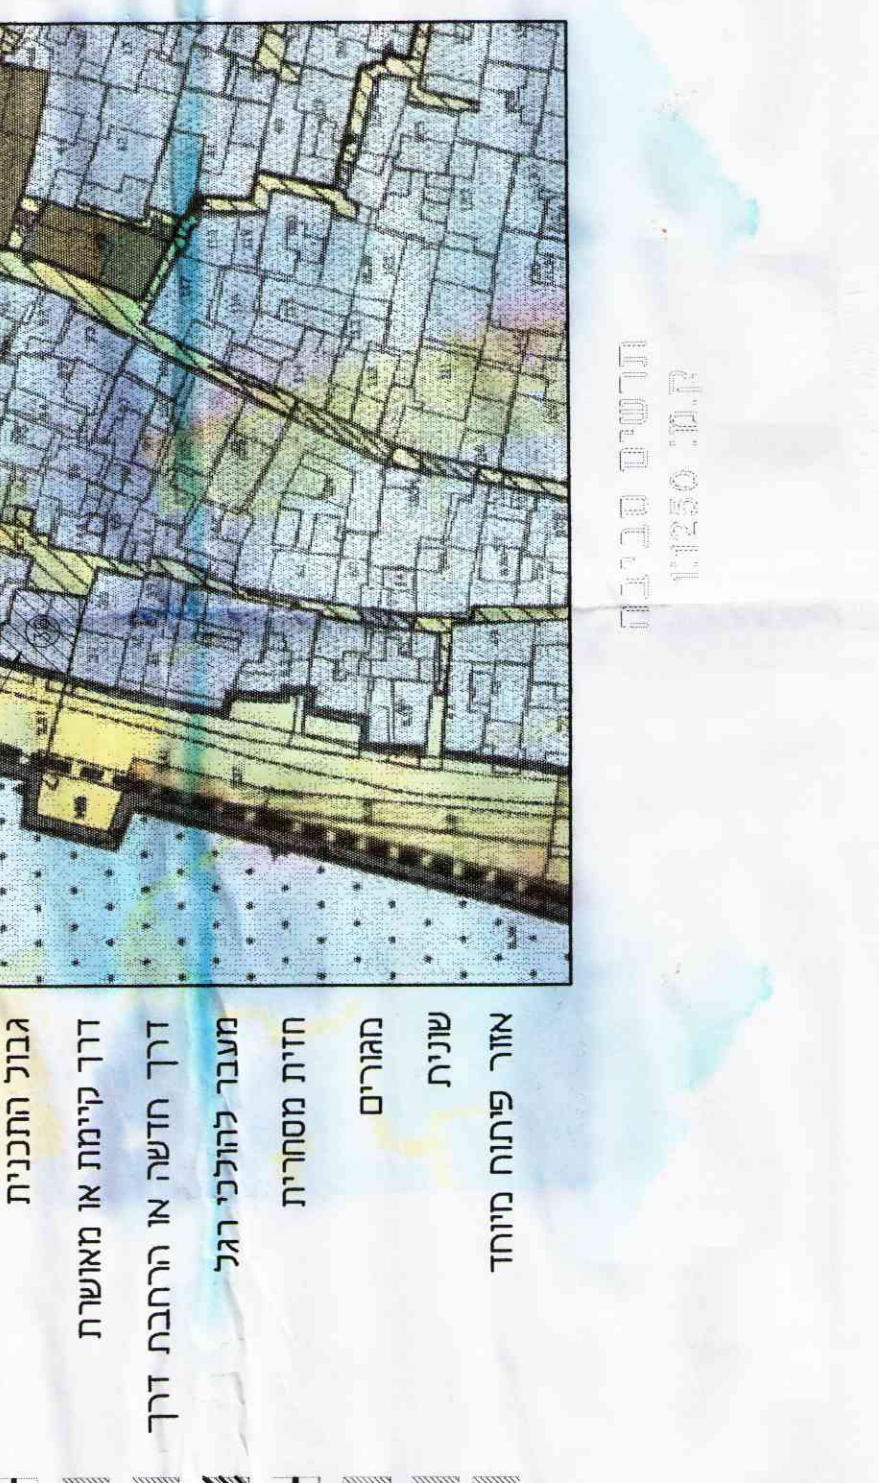



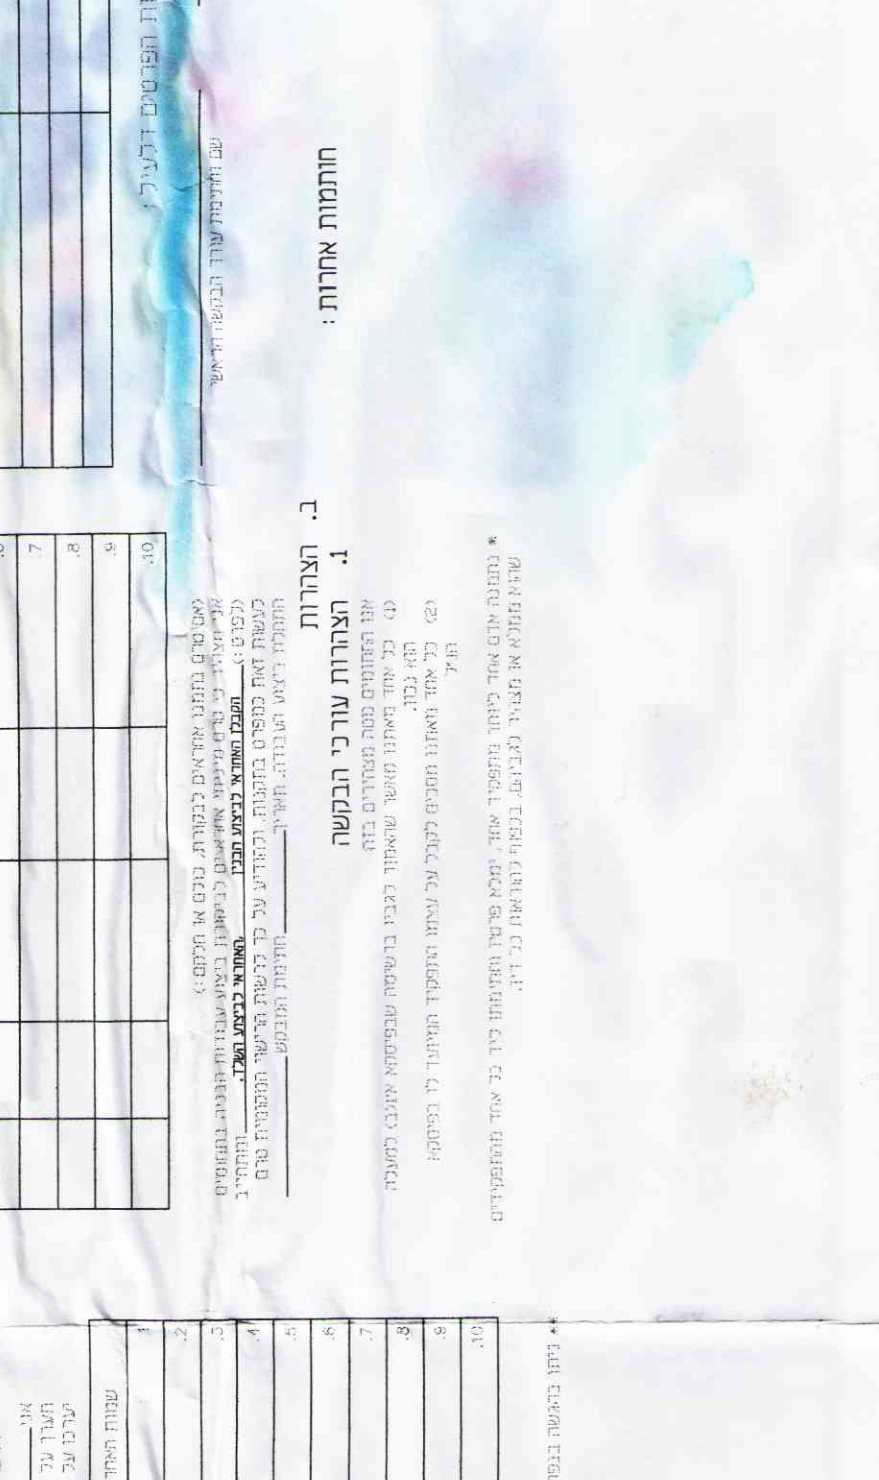



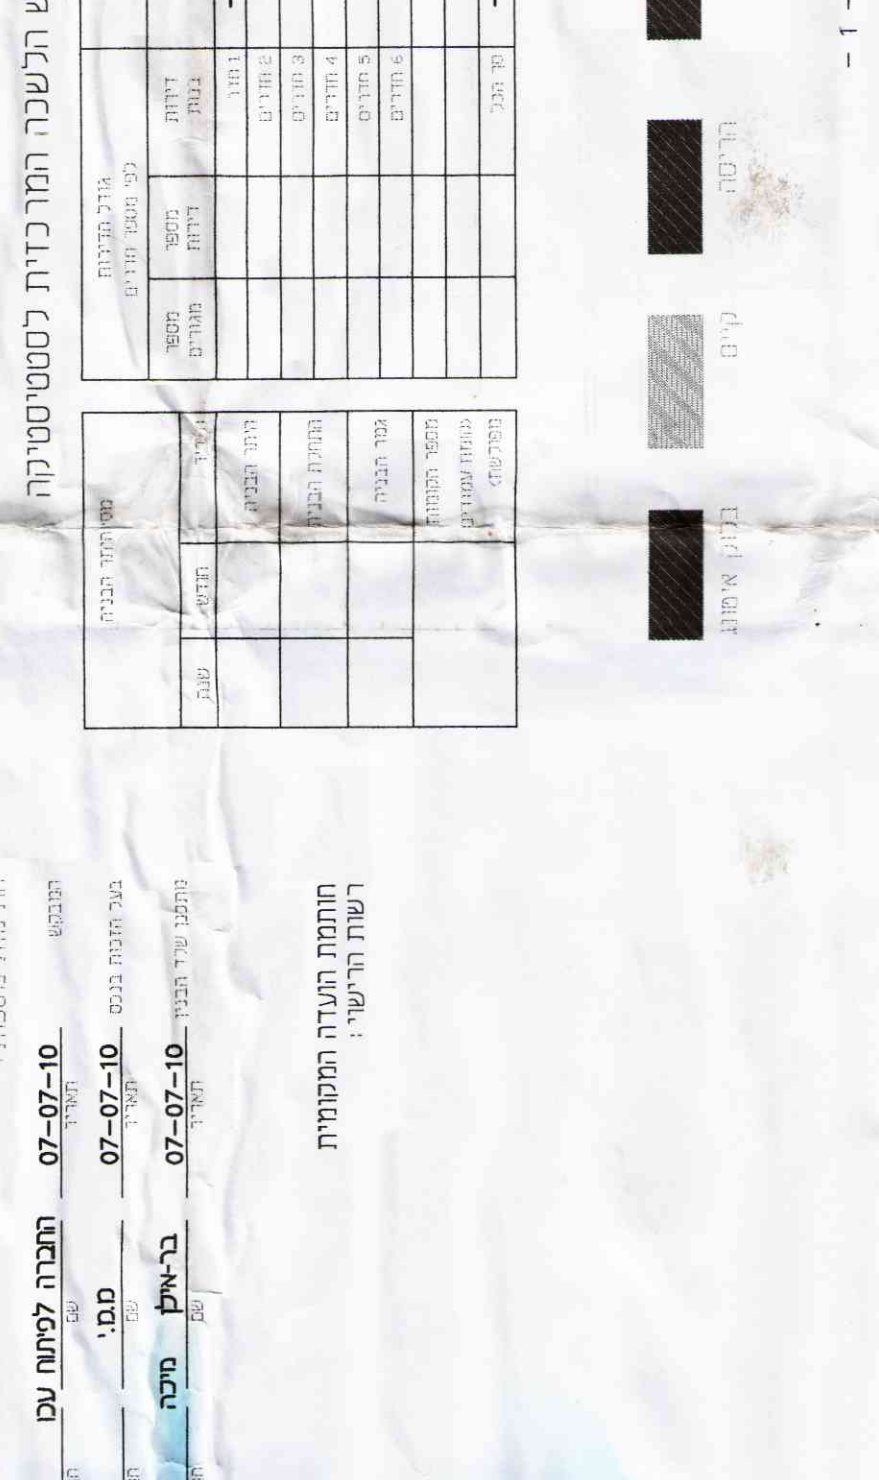



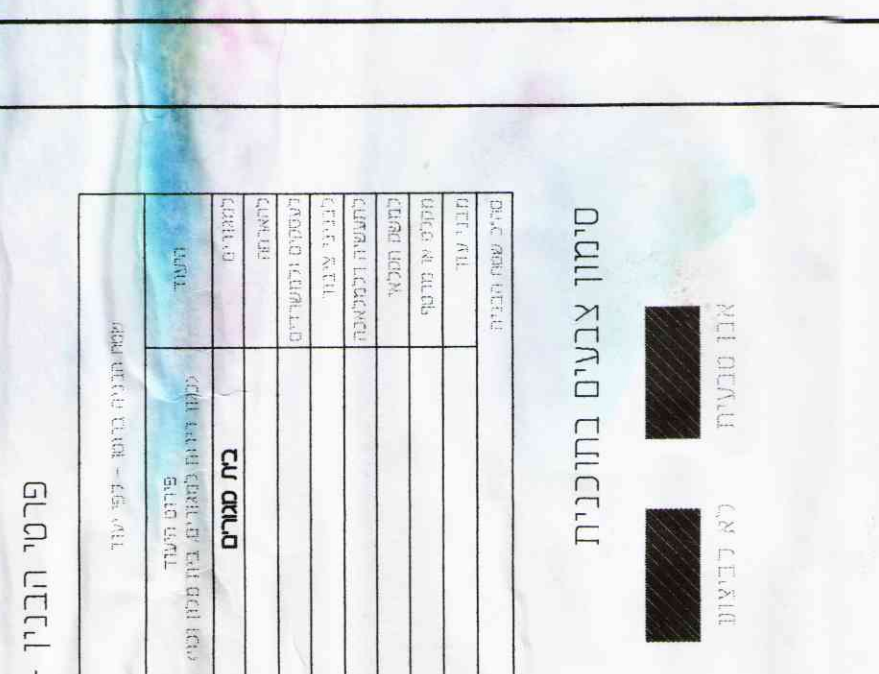



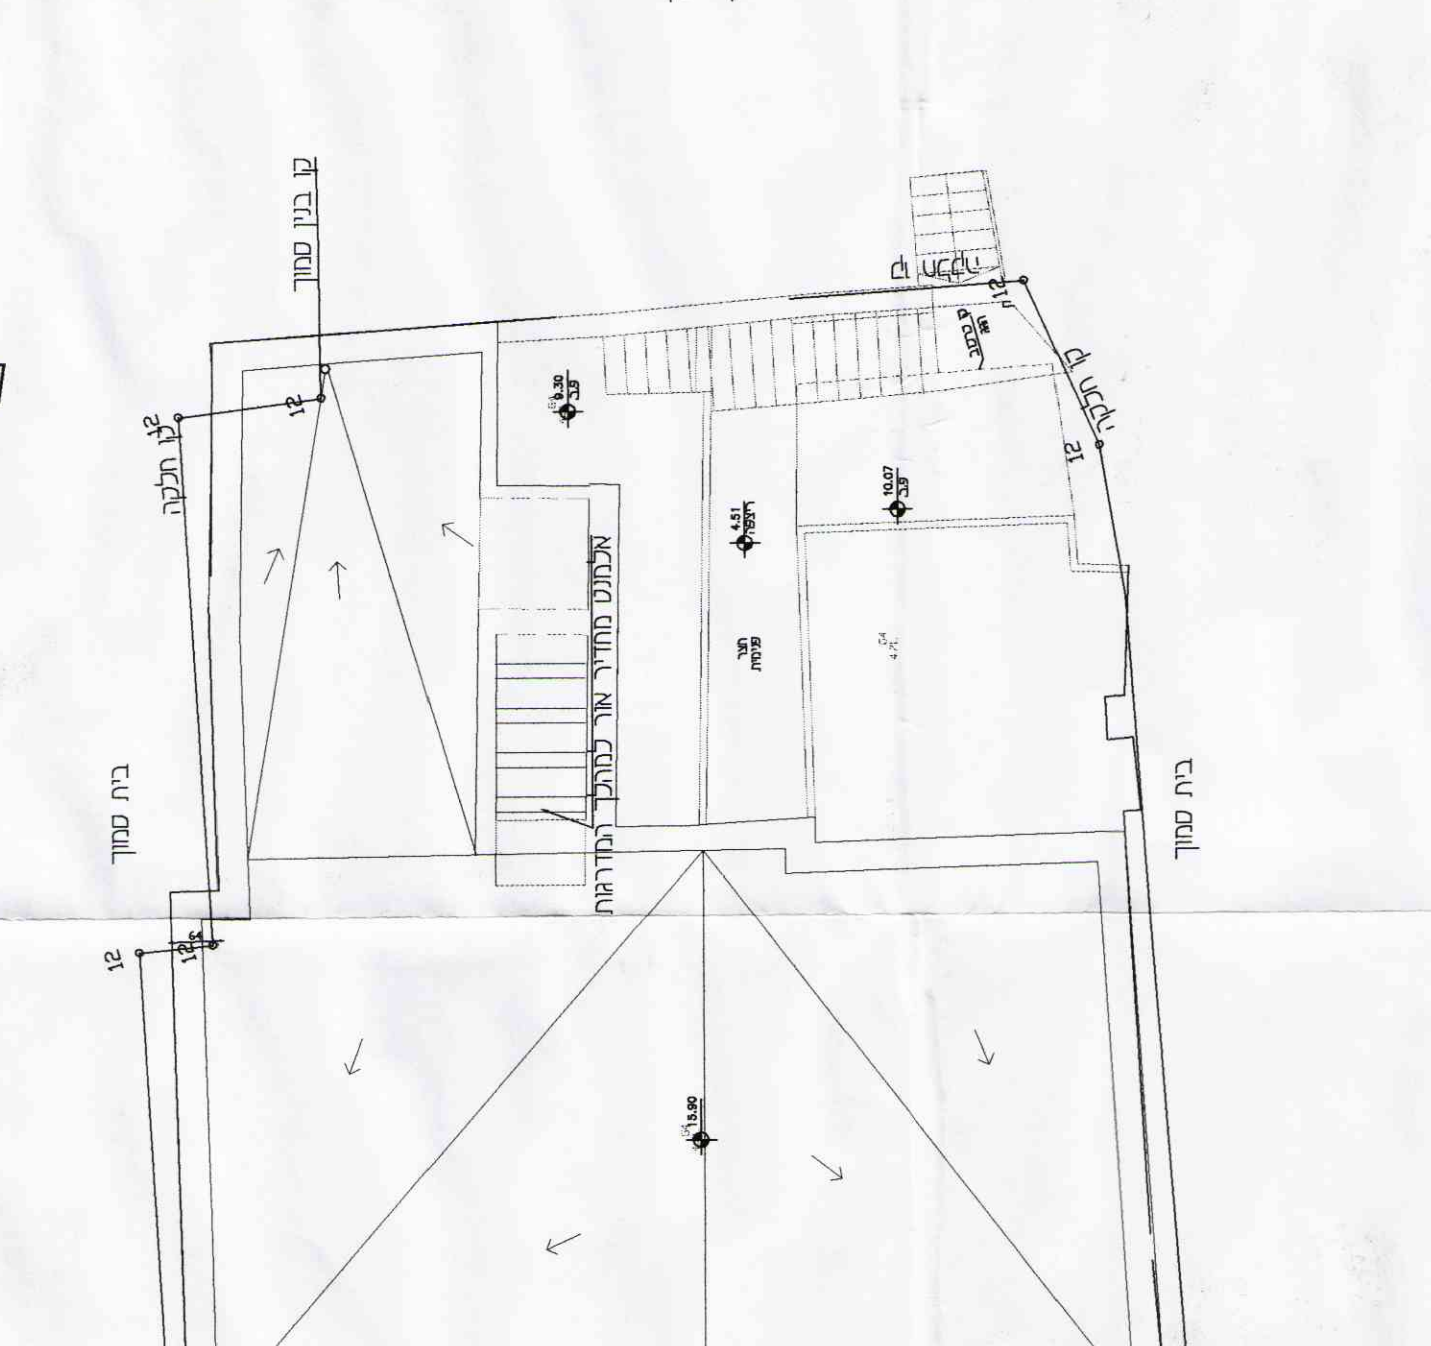



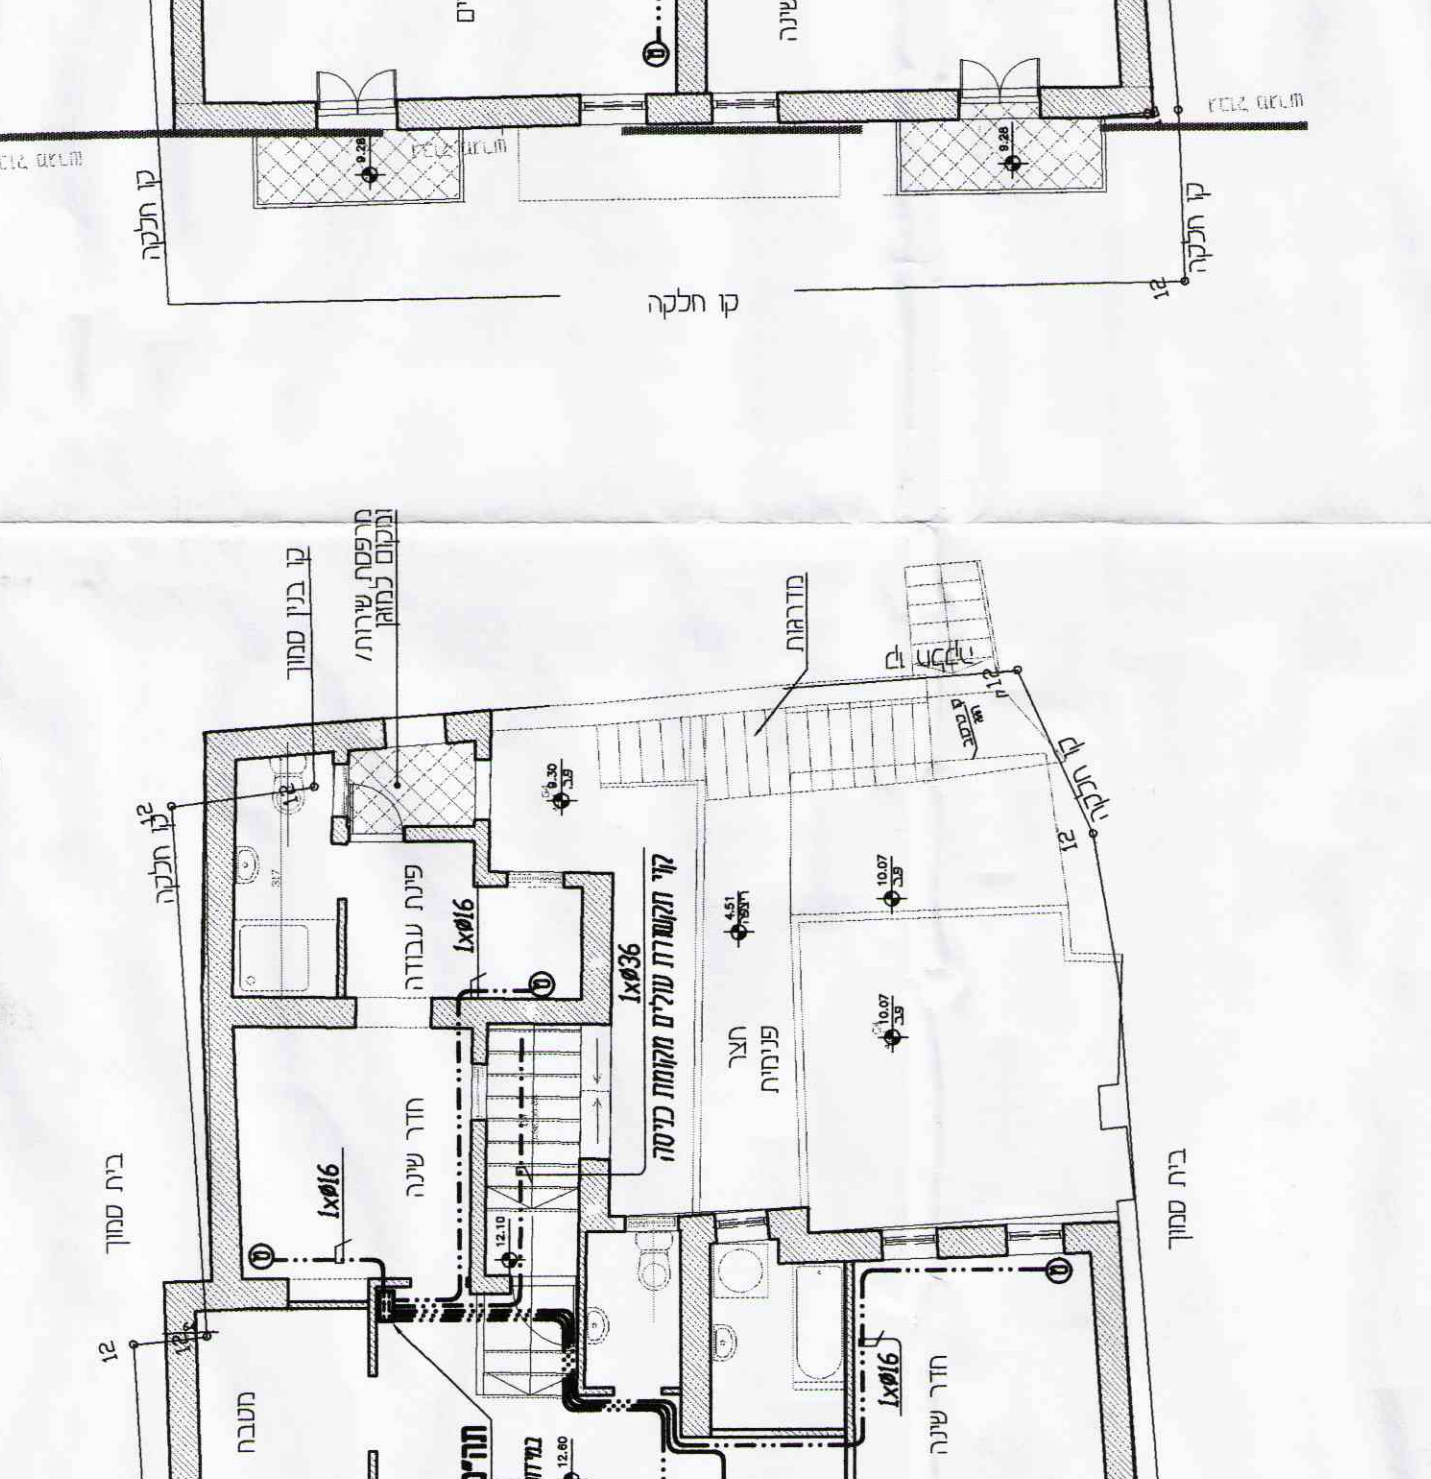



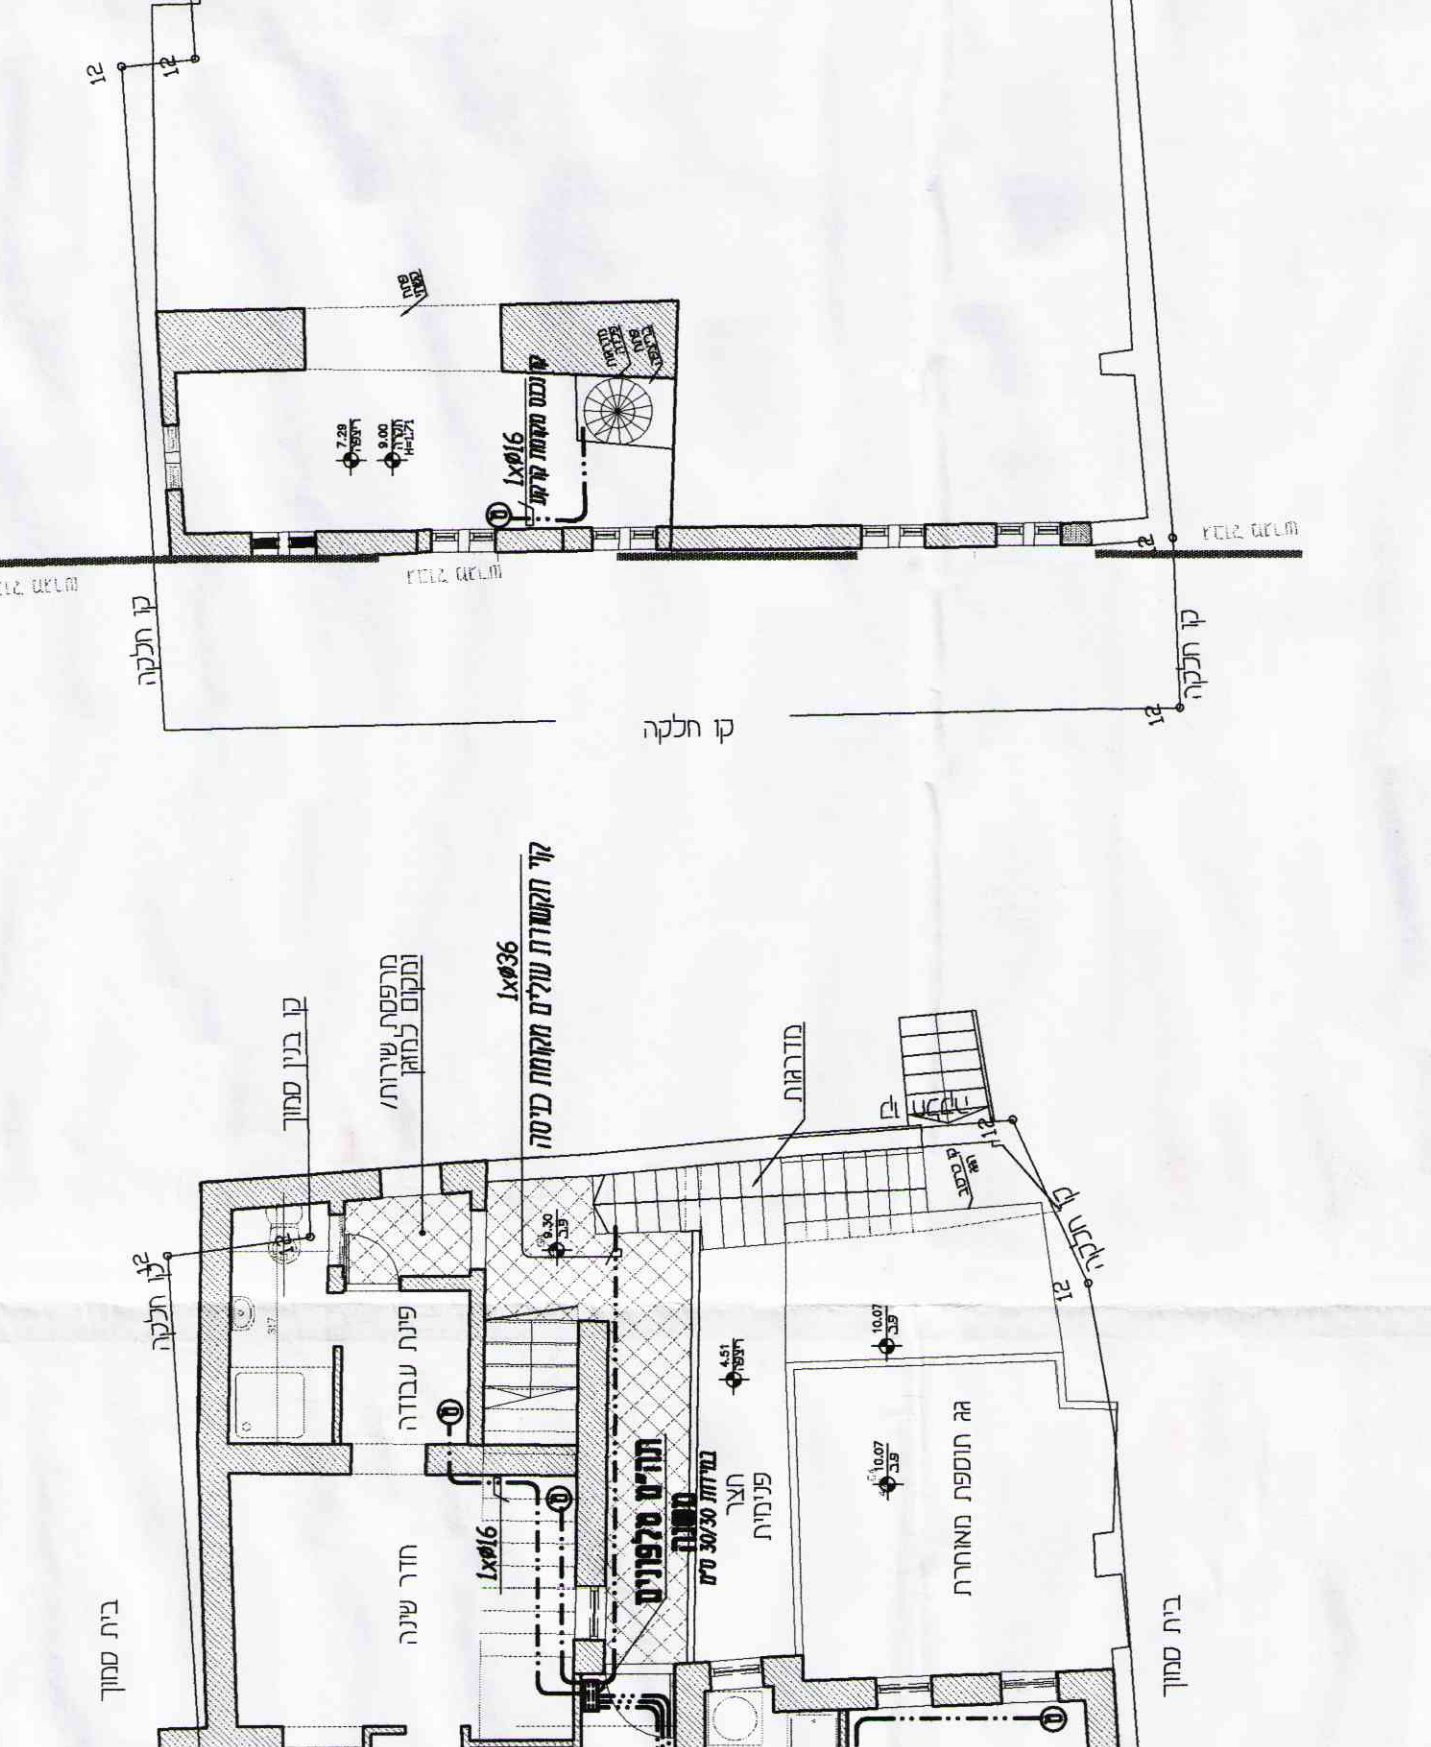


תכנית מוחת גלריה - מצב מוצע

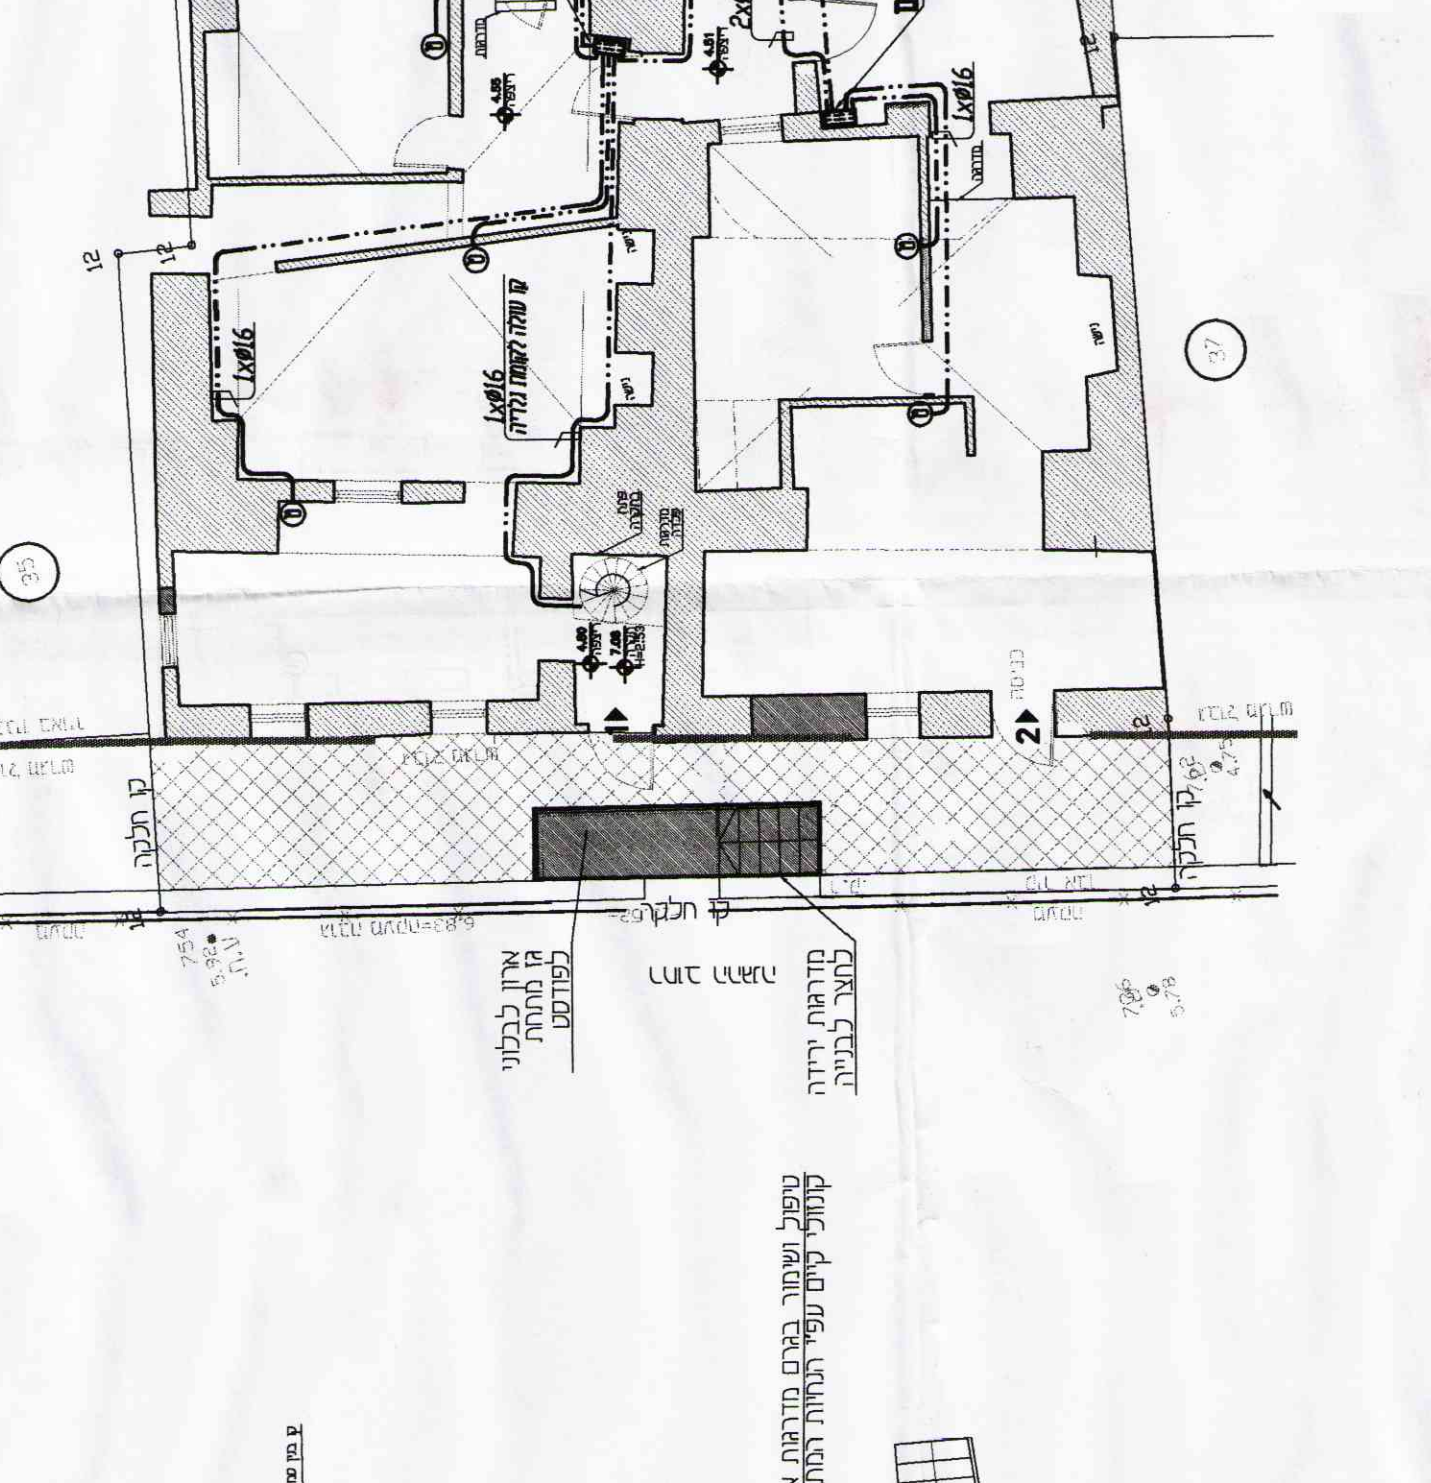


תכנית מוחת 0 - מצב מוצע

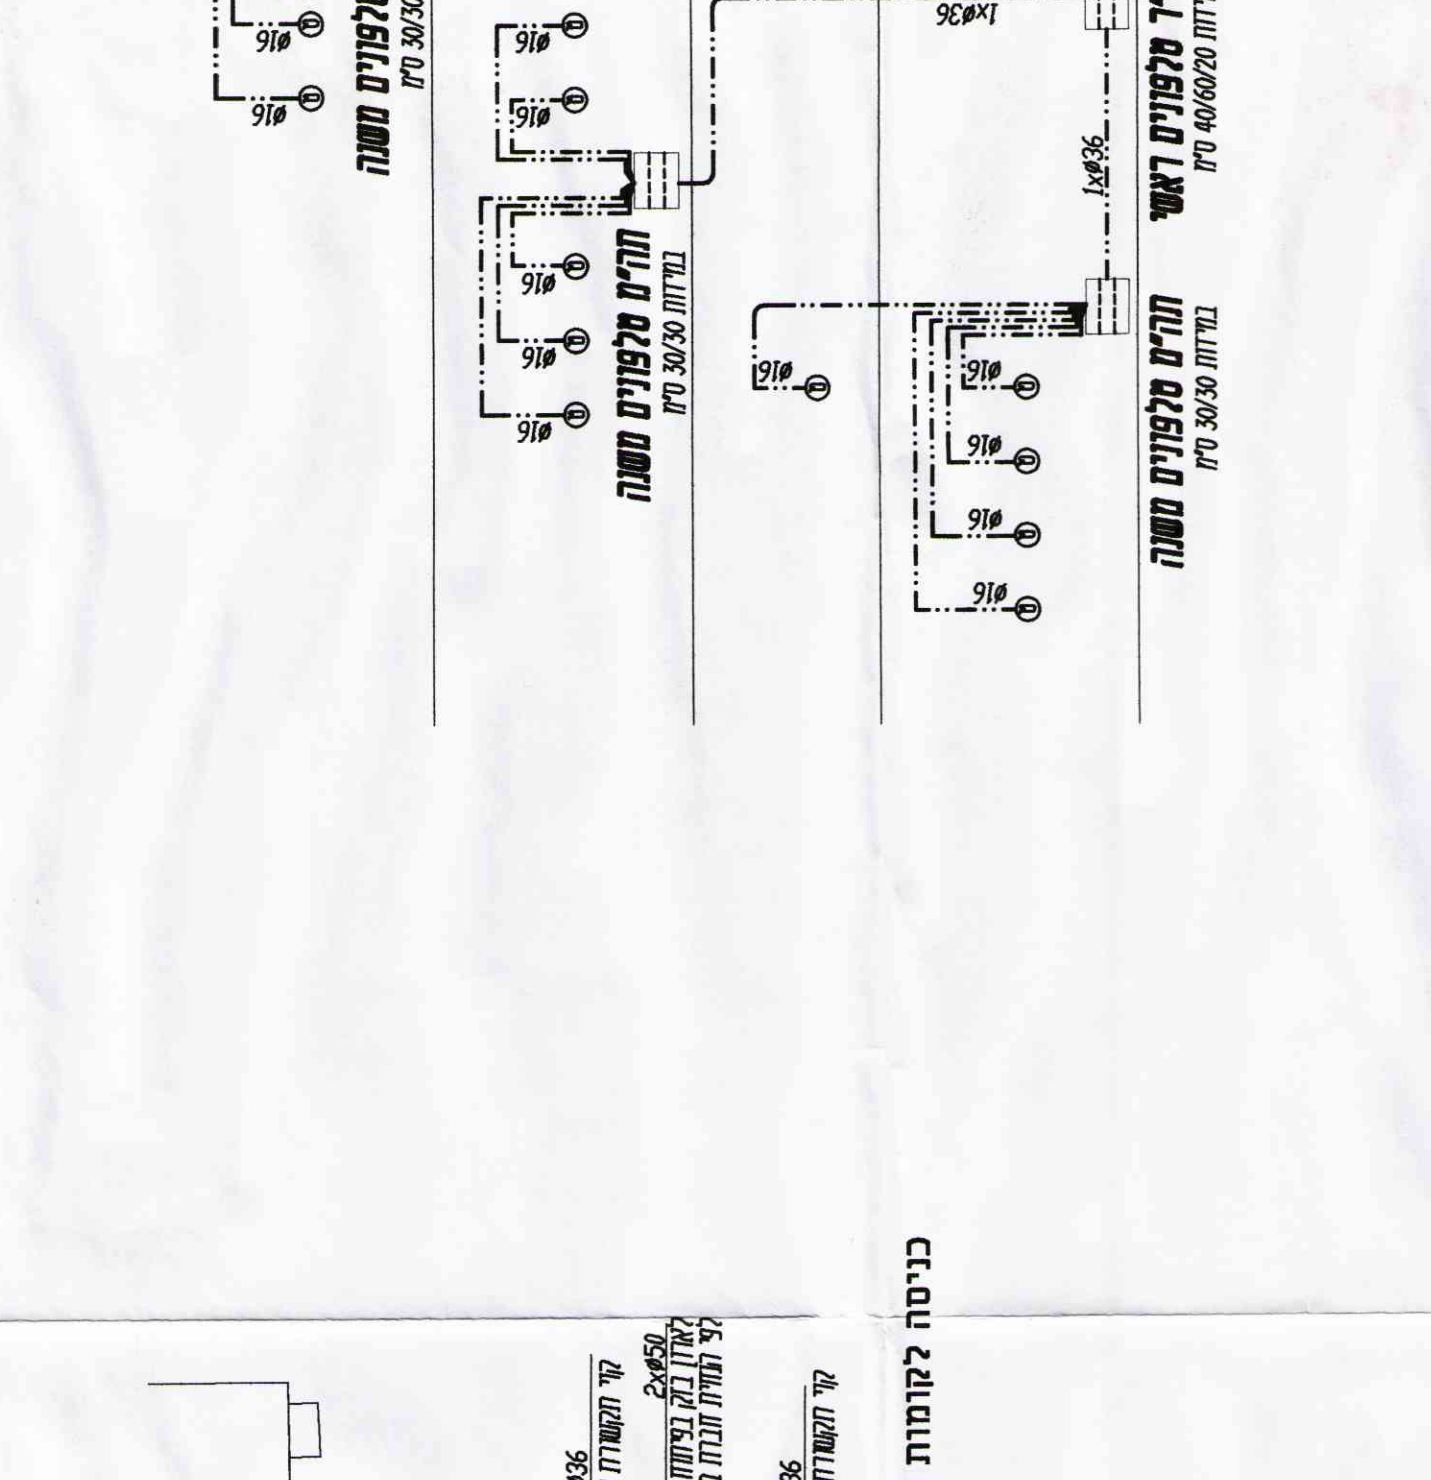


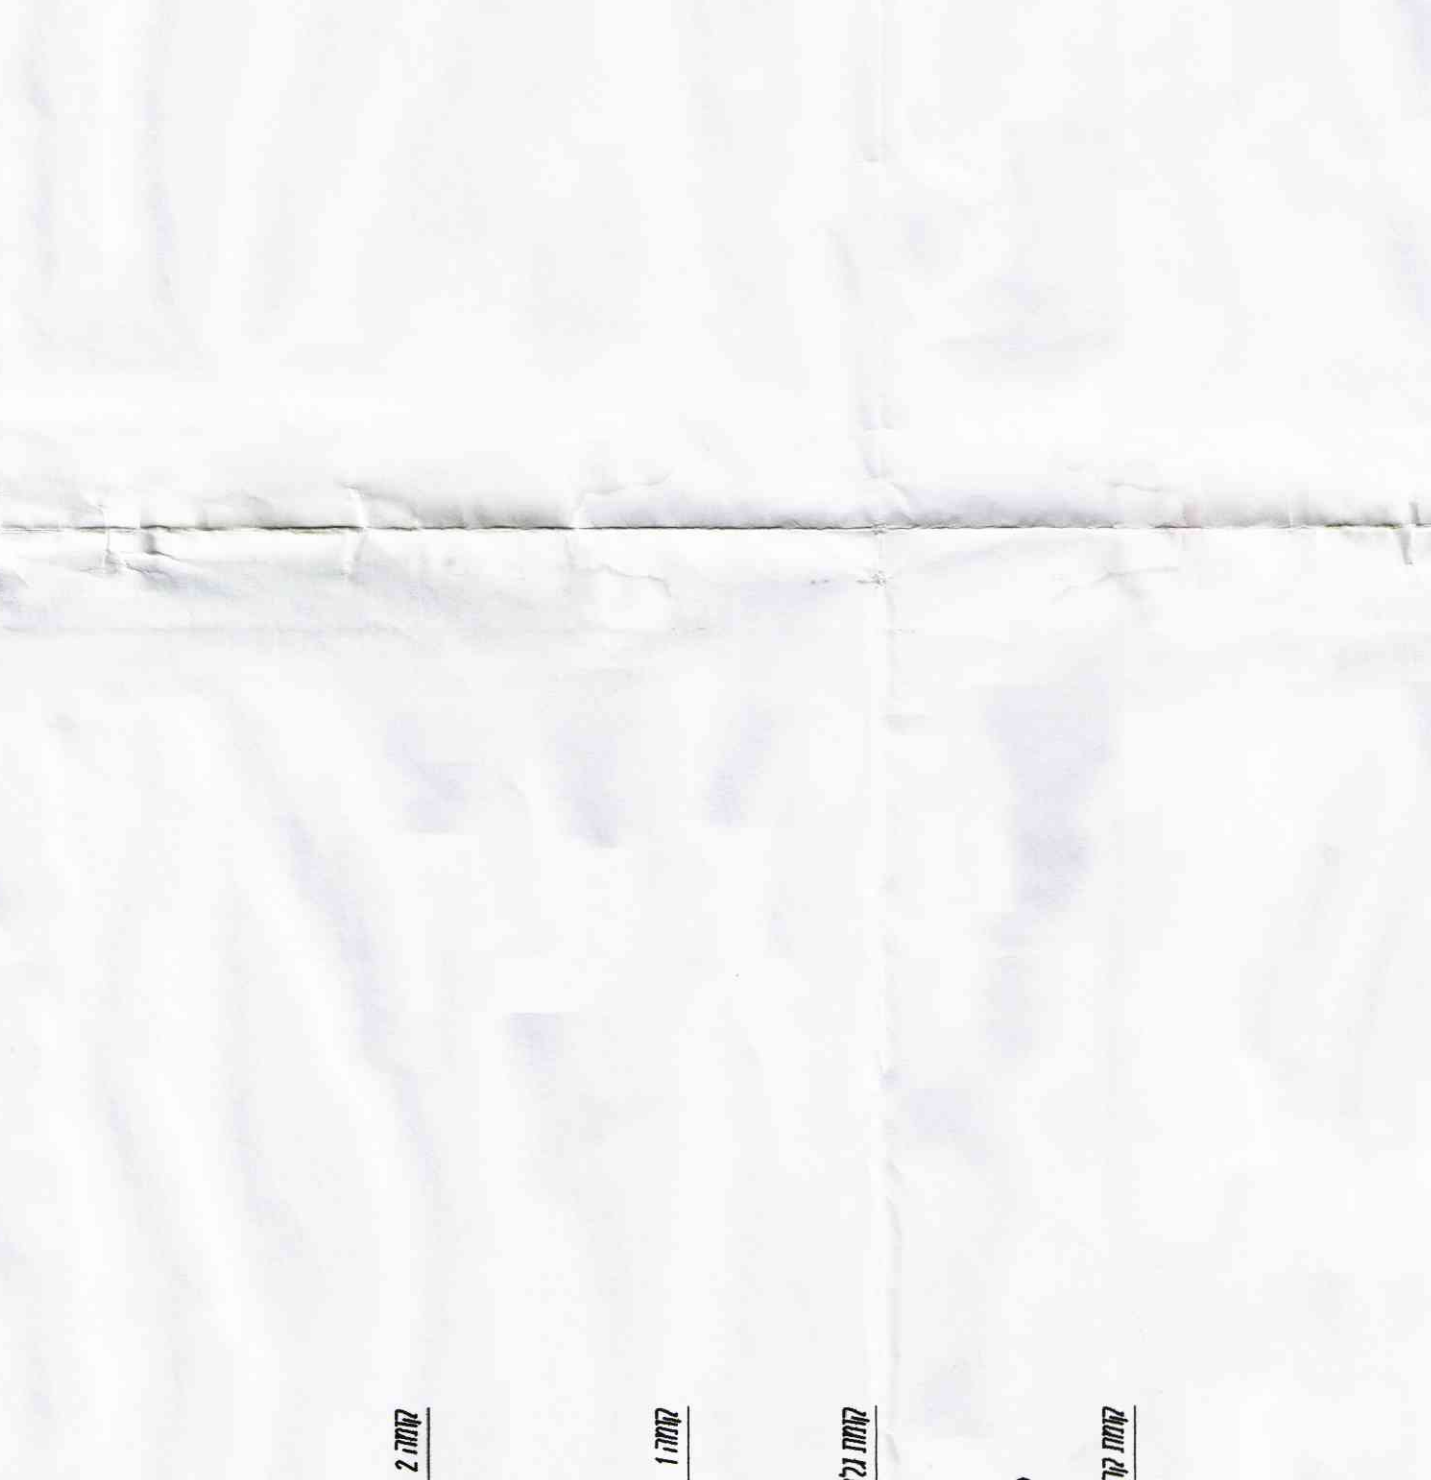


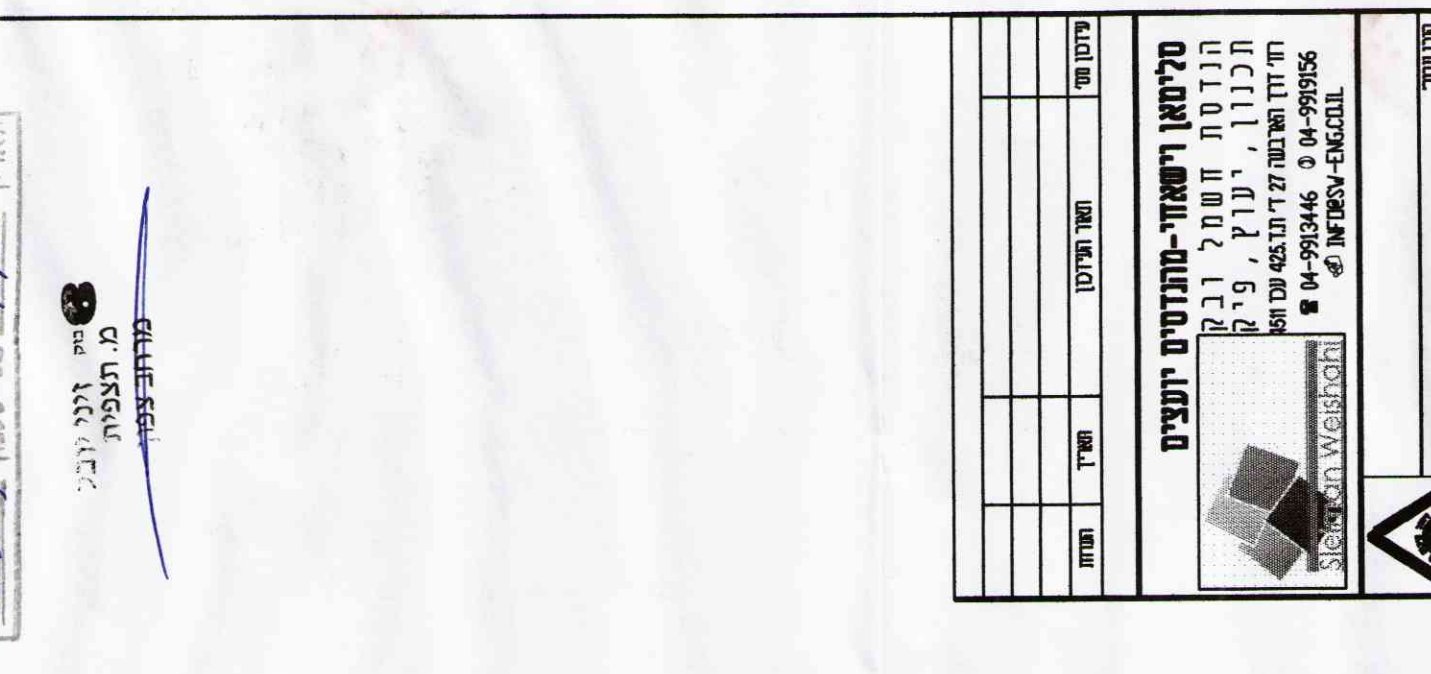








